




SEZIONE A-A _scala 1:50

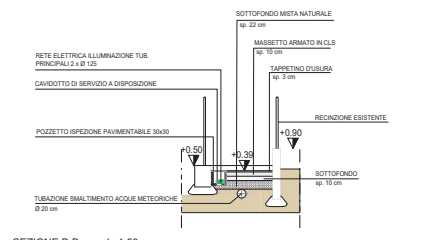


SEZIONE B-B _scala 1:50

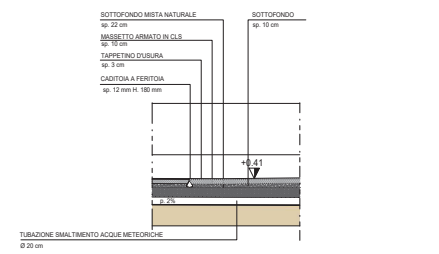


SEZIONE C-C _scala 1:50

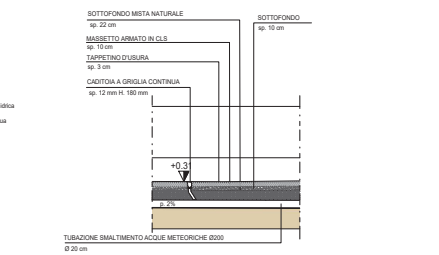


SEZIONE D-D _scala 1:50

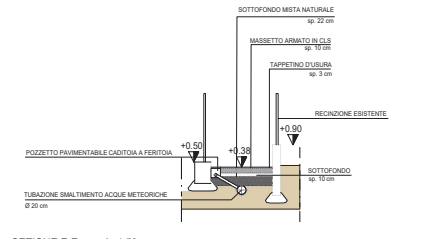

SEZIONE E-E _scala 1:50

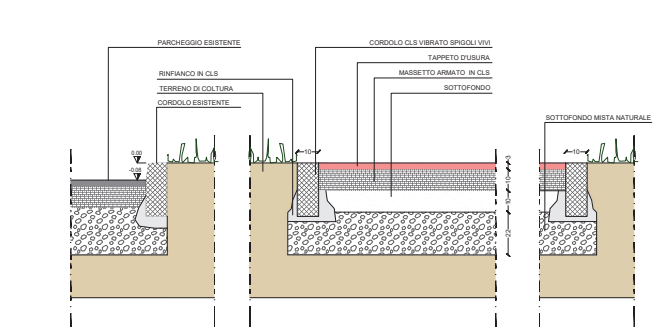


DETTAGLIO 2 SEZ. A-A _scala 1:10

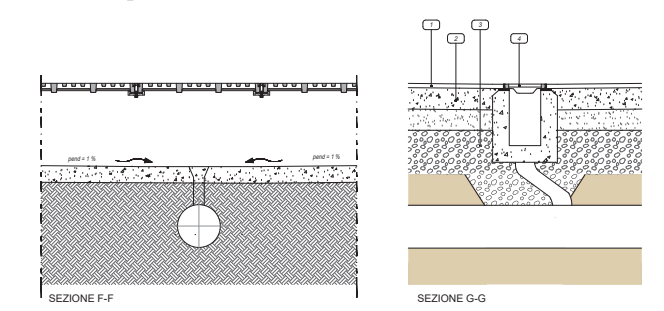


SEZIONE F-F


SEZIONE G-G

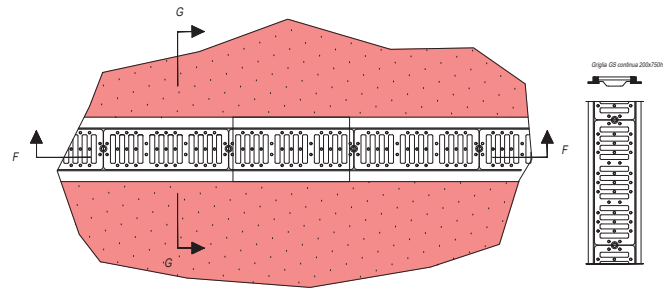


DETTAGLIO 3 PLANIMETRIA - CANALINA CON GRIGLIA CONTINUA _scala 1:10

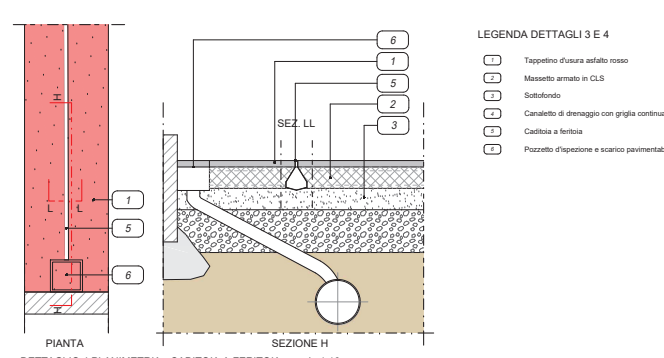

DETTAGLIO 4 PLANIMETRIA - CADITOIA A FERITOIA _scala 1:10

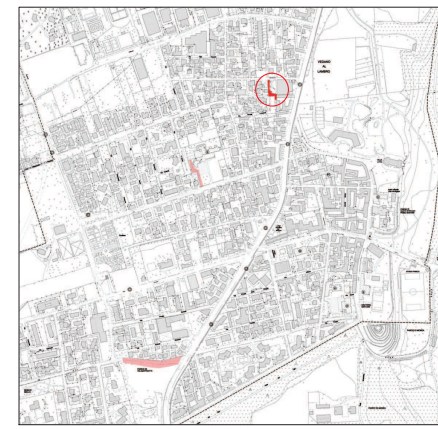

KEYPLAN

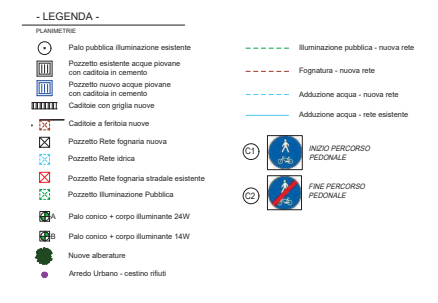

progettista | committente | direttore lavori | impresa

STUDIO GENGHINI PARTNERS

Via Longhi 21 Monza | 0399451582 | 0399451595 | segreteria@sogpartners.info

progetto	formato	ordinativo
VIA A. GRANDI, VIA LEOPARDI, V.LE RIMEMBRANZE	A2+	
oggetto	disegnatore	4
NUOVA REALIZZAZIONE PERCORSI CICLOPEDONALI, AREE ATTREZZATE E NUOVI PARCHeggi - VIA	scrittore	
ACHILLE GRANDI - VIA GIACOMO LEOPARDI - VIALE DELLE RIMEMBRANZE	revisione	
-VIA LEOPARDI-	scala	
PLANIMETRIA, SEZIONI E PARTICOLARI COSTRUTTIVI	1:100 1:50 1:10	
post.	numero	data
SGBB	48	10855
	progr. generale	31/07/2020