




PROGETTO

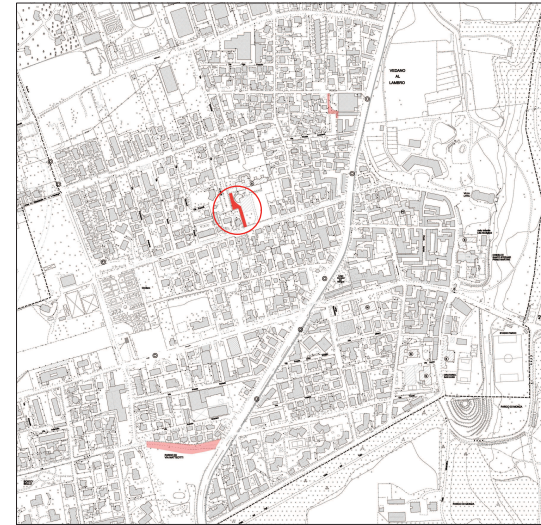

KEYPLAN

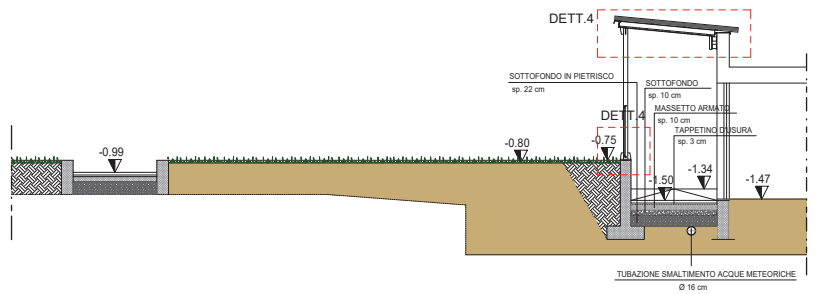

SEZIONE GG _scala 1:50

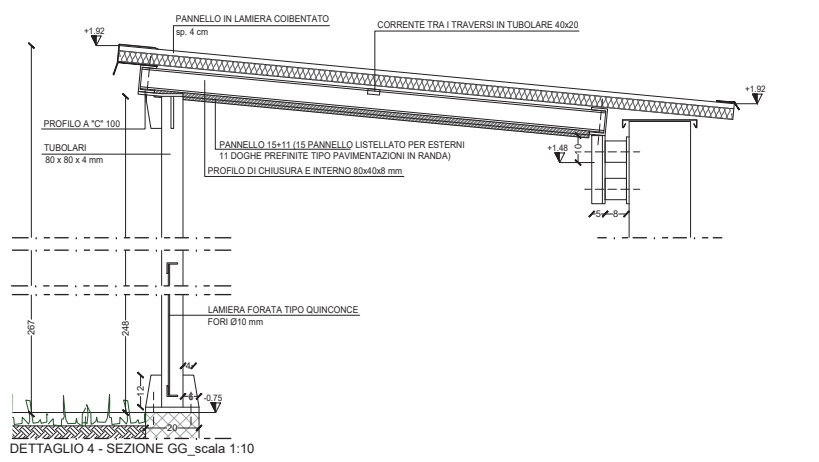

DETTAGLIO 4 - SEZIONE GG _scala 1:10

progettista	committente	direttore lavori	impresa
STUDIO GENGHINI PARTNERS			
Via Longhi 21 Monza t. 0399451582 f. 0399451595 segreteria@sgppartners.info			
progetto	formato	ordinativo	
VIA A. GRANDI, VIA LEOPARDI, V.LE RIMEMBRANZE	A2+		
oggetto	disegnatore		
NUOVA REALIZZAZIONE PERCORSI CICLOPEDONALI, AREE ATTREZZATE E NUOVI PARCHEGGI - VIA ACHILLE GRANDI - VIA GIACOMO LEOPARDI - VIALE DELLE RIMEMBRANZE - VIALE RIMEMBRANZE-	CB	8	
	sostituisce		
	revisione		
	scala		
PLANIMETRIA, SEZIONI E PARTICOLARI COSTRUTTIVI	1:100	1:50	1:10
prot. SGBB	numero	52	progr. generale
		10859	data
			31/07/2020