




DETTAGLIO 5 / SEZIONE VARIABILE_scala 1:10

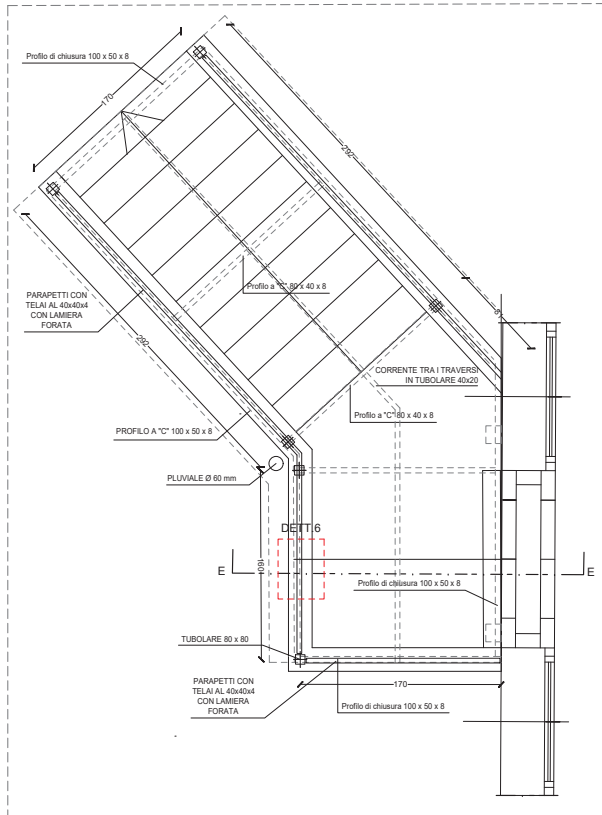


PLANIMETRIA SCALA 1_scala 1:20

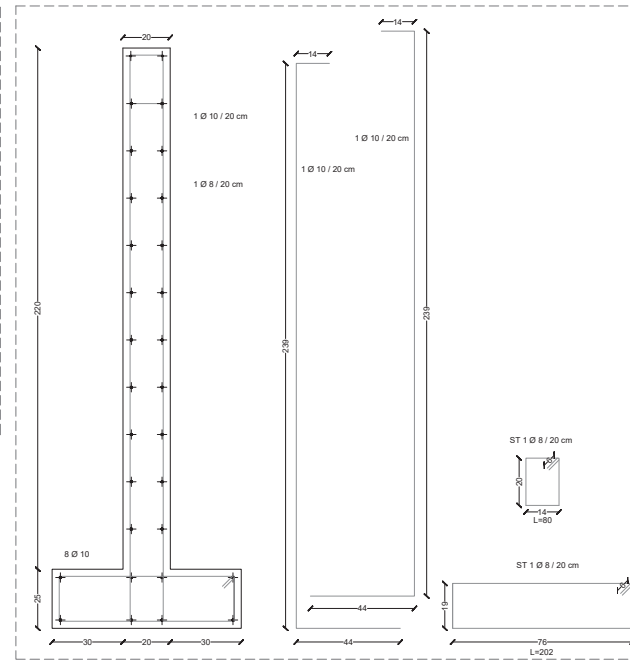

DETTAGLIO 6 / SEZIONE VARIABILE_scala 1:10

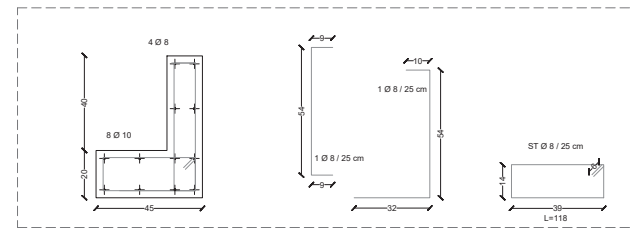

DETTAGLIO 2 - TAVOLA 3_scala 1:10

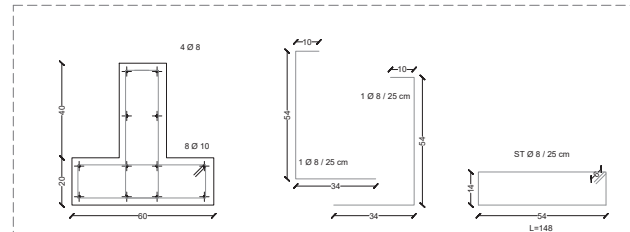

DETTAGLIO 1 - TAVOLA 3_scala 1:10

progettista		committente		direttore lavori		impresa	
STUDIO GENGHINI PARTNERS							
Via Longhi 21 Monza I. 0399451582 F. 0399451595 segreteria@sppartners.info							
progetto		formato		ordinativo			
VIA A. GRANDI, VIA LEOPARDI, V.LE RIMEMBRANZE		A2					
oggetto		disegnatore		sostituisce		9	
NUOVA REALIZZAZIONE PERCORSI CICLOPEDONALI, AREE ATTREZZATE E NUOVI PARCHEGGI - VIA		CB					
ACHILLE GRANDI - VIA GIACOMO LEOPARDI - VIALE		-		revisione			
DELLE RIMEMBRANZE		-		-			
-VIALE RIMEMBRANZE-		-		-			
STRUTTURE		-		-		scala	
						1:50 1:10	
prot.		numero		progr. generale		data	
SGBB		53		10860		31/07/2020	