



COMUNE DI VEDANO AL LAMBRO

Provincia di Monza e Brianza

ORIGINALE

VERBALE DI DELIBERAZIONE DELLA GIUNTA COMUNALE

N. 137 del 17/11/2014

Oggetto: DECRETO DIRETTORE GENERALE N. 6759 DEL 14 LUGLIO 2014, IN ATTUAZIONE DELLA D.G.R. X/1613 DEL 4 APRILE 2014 E SUCCESSIVA D.G.R. X/202 DEL 1 LUGLIO 2014, IL BANDO DAT "DISTRETTI DELL'ATTRATTIVITA'-APPROVAZIONE PROGETTO PRELIMINARE E DEFINITIVO DI REALIZZAZIONE DELIMITATORI DI TRAFFICO DA POSIZIONARSI NELLA PIAZZA DI LARGO REPUBBLICA

L'anno duemilaquattordici addì diciassette del mese di Novembre alle ore 17:40, nella sala delle adunanze della Civica Residenza si è riunita la Giunta Comunale, regolarmente convocata nei modi e nei termini di legge.

Assume la Presidenza il Sig. MEREGALLI RENATO assistito dal Segretario Generale, SODANO UMBERTO

All'appello risultano:

MEREGALLI RENATO	Sindaco	Presente
CEGLIA ALESSANDRO	Vice Sindaco	Presente
BAIARDI INNOCENZA	Assessore	Assente
DIRUPATI SELENE MARIA	Assessore	Presente
TREMOLADA MARCO	Assessore	Presente

Totale Presenti 4 - Totale assenti 1

Il Presidente, accertato il numero legale per poter deliberare validamente, invita la Giunta Comunale ad assumere le proprie determinazioni sulla proposta di deliberazione indicata in oggetto.

OGGETTO: DECRETO DIRETTORE GENERALE N. 6759 DEL 14 LUGLIO 2014, IN ATTUAZIONE DELLA D.G.R. X/1613 DEL 4 APRILE 2014 E SUCCESSIVA D.G.R. X/202 DEL 1 LUGLIO 2014, IL BANDO DAT "DISTRETTI DELL'ATTRATTIVITA'-APPROVAZIONE PROGETTO PRELIMINARE E DEFINITIVO DI REALIZZAZIONE DELIMITATORI DI TRAFFICO DA POSIZIONARSI NELLA PIAZZA DI LARGO REPUBBLICA

LA GIUNTA COMUNALE

PRESO ATTO:

- che la Regione Lombardia ha approvato, con Decreto direttore generale n. 6759 del 14 luglio 2014, in attuazione della D.G.R. X/1613 del 4 aprile 2014 e successiva D.G.R. X/202 del 1 luglio 2014, il Bando DAT "Distretti dell'Attrattività - Iniziative di area vasta per l'attrattività territoriale integrata turistica e commerciale della Lombardia (Linea B)";

- che il Comune di Veduggio al Lambro intende conseguire gli interventi di propria competenza e previsti all'interno del Programma di Intervento del DAT nel rispetto dei criteri e delle modalità definiti dall'accordo e dal bando promosso da Regione Lombardia con la realizzazione di delimitatori di traffico da posizionarsi nella Piazza di Largo Repubblica limitando così gli spazi per iniziative di carattere sociale;

ACCERTATA quindi la necessità predisporre un progetto di carattere preliminare e definitivo redatto ai sensi dell'art. 279 del D.P.R. 207/2010 e ss.mm.ii. e così composto:

- Relazione Tecnica;
- Tavole grafiche di livello preliminare-definitivo
- Stima dei costi;
- Capitolato Speciale d'Appalto;

VISTO il Quadro Economico riassuntivo della spesa:

voce	QUADRO ECONOMICO	€
A)	IMPORTO COMPLESSIVO DEI LAVORI	35.000,00
B)	Imprevisti 5%	175,00
	Imposte su A) + B) 10%	3.517,50
	Sicurezza	2.000,00
	Incentivi art. 92 D.Lgs 163/06 - 2%	700,00
	Spese per pubblicità e arrotondamenti	1.307,50
C)	TOTALE COMPLESSIVO Q.T.E	42.700,00

il tutto allegato alla presente Deliberazione quale parte integrante e sostanziale;

VISTO il Bilancio anno 2014;

VISTI:

- l'art. 48 del D.Lgs n. 267/2000;
- lo Statuto Comunale;
- l'art. 94 del D. Lgs. 163/2006 e ss.mm.ii.;
- gli artt. 279; 280; del D.P.R. 207/2010 e ss.mm.ii.;
- il combinato disposto dall'art. 97 del D.Lgs. 163/2006 ss.mm.ii. e della L. 241/1990;

RITENUTO necessario dichiarare il presente provvedimento immediatamente eseguibile, ai sensi dell'art. 134, c. 4 del D. Lgs. 267/2000;

ACQUISITI i pareri favorevoli prescritti dall'art. 49, comma 1, del D. Lgs. 267/2000 e ss.mm.ii.;

A VOTI unanimi e favorevoli, espressi per alzata di mano;

DELIBERA

1. IL RECEPIMENTO di quanto indicato in premessa;
2. DI APPROVARE il Progetto **Preliminare – Definitivo** relativo al Decreto direttore generale n. 6759 del 14 luglio 2014, in attuazione della D.G.R. X/1613 del 4 aprile 2014 e successiva D.G.R. X/202 del 1 luglio 2014, il Bando DAT "Distretti dell'Attrattività - Iniziative di area vasta per l'attrattività territoriale integrata turistica e commerciale della Lombardia (Linea B)" e redatto dal Geom. Giuseppe D'Agostino e Geom. Fabrizio Lodi (tecnici interni) ai sensi dell'art. 279 del D.P.R. 207/2010 e ss.mm.ii. che prevede la realizzazione di delimitatori di traffico da posizionarsi nella Piazza di Largo Repubblica così composto:
 - Relazione Tecnica;
 - Tavola grafica di livello preliminare-definitivo
 - Stima dei costi;
 - Capitolato Speciale d'Appalto;
3. VISTO il Quadro Economico riassuntivo della spesa:

voce	QUADRO ECONOMICO	€
A)	IMPORTO COMPLESSIVO DEI LAVORI	35.000,00
B)	Imprevisti 5%	175,00
	Imposte a) + B) 10%	3.517,50
	Sicurezza	2.000,00
	Incentivi art. 92 D.Lgs 163/06 - 2% di A)	700,00
	Spese per pubblicità e arrotondamenti	1.307,50
C)	TOTALE COMPLESSIVO Q.T.E	42.700,00

4. DI DARE ATTO CHE il finanziamento previsto è così ripartito:
 - importo complessivo del progetto: € 42.700,00
 - finanziamento della Regione Lombardia: € 25.945,95
 - investimento del Comune: € 16.754,05ai quali verrà sottratto dal Finanziamento Regionale l'importo di € 4.324,32 a favore degli operatori privati, così come previsto nel bando della Regione Lombardia.
5. DI DARE ATTO che con l'emissione del finanziamento da parte della Regione Lombardia, verrà istituito idoneo capitolo di spesa;
6. DI DICHIARARE il presente provvedimento immediatamente eseguibile, ai sensi dell'art. 134 – comma 4° - del D. Lgs. 267/2000;

OGGETTO: DECRETO DIRETTORE GENERALE N. 6759 DEL 14 LUGLIO 2014, IN
ATTUAZIONE DELLA D.G.R. X/1613 DEL 4 APRILE 2014 E SUCCESSIVA D.G.R.
X/202 DEL 1 LUGLIO 2014, IL BANDO DAT "DISTRETTI DELL'ATTRATTIVITA'-
APPROVAZIONE PROGETTO PRELIMINARE E DEFINITIVO DI REALIZZAZIONE
DELIMITATORI DI TRAFFICO DA POSIZIONARSI NELLA PIAZZA DI LARGO
REPUBBLICA

Parere del Responsabile di Servizio in ordine alla regolarità tecnica ai sensi dell'art. 49, comma 1,
del D.Lgs. 18 agosto 2000, n. 267:

Parere favorevole espresso in data 17/11/2014

ALBERTO GIOVANNI GAIANI

Spiani



Comune di Vedano al Lambro
(Provincia di Monza e della Brianza)

**PROGETTO PER IL POSIZIONAMENTO DI
DISSUASORI MOBILI IN LARGO REPUBBLICA**

RELAZIONE TECNICA

Allegato a delibera G.C. N° 137 del 17-11-2014

Il presente progetto preliminare/definitivo è stato redatto su indicazione dell'Amministrazione comunale al fine di riqualificare il sistema, attualmente in uso, di interdizione al traffico veicolare di Largo Repubblica.

L'area oggetto d'intervento risulta ubicata all'interno del centro storico del Comune di Vedano al Lambro ed è puntualmente utilizzata il sabato, per il mercato cittadino, e per le varie manifestazioni, locali ed internazionali, che si svolgono durante l'anno.

La metodologia attualmente adottata dal personale dell'Ente, al fine di interdire il traffico veicolare, non risulta particolarmente adatta per un centro storico; infatti, tale sistema, prevede una semplice catena metallica collegata alle due estremità della strada, oltre ad un cavalletto da cantiere in legno con posizionato al di sopra un cartello di zona a traffico limitato.

Tale soluzione appare in prima analisi poco sicura al passaggio dei pedoni, in quanto l'altezza e la colorazione scura della catena in metallo, posizionata sopra il fondo scuro della strada, potrebbe risultare scarsamente individuabile, specialmente in una situazione di grande affollamento di persone.

In secondo luogo, tale soluzione risulta poco omogenea rispetto all'ambiente urbano circostante in cui essa viene collocata.

Si è reso pertanto necessario individuare una soluzione che rendesse il centro storico maggiormente sicuro, decoroso e nel contempo tecnologicamente all'avanguardia.

Attraverso indagine di mercato, è stata individuata una soluzione che racchiudesse vari aspetti vantaggiosi (rispetto a quanto attualmente in essere) ovvero quella del dissuasore mobile a scomparsa. Tale soluzione propone le seguenti peculiarità:

- maggior sicurezza per i pedoni, dato da una miglior percezione dell'ostacolo rispetto ad una semplice catena metallica (sono presenti bande catarifrangenti e led luminosi);
- limitato intralcio ai passanti;
- maggior sicurezza per i veicoli in transito, in conformità a quanto stabilito dal Ministero dei Trasporti, come di seguito specificato:
 - o posizionamento di cartelli di avvertimento zona a traffico limitato con presenza di dissuasori mobili;

- posizionamento di un semaforo in prossimità di ogni singolo varco;
- segnalatori luminosi a led su ogni dispositivo;
- rilevatore di presenza durante il sollevamento;
- Sicurezza in caso di emergenza, grazie a sensori che rilevano l'arrivo di mezzi di soccorso con segnalatori acustici attivi (tale sistema provvede in autonomia all'abbassamento a livello stradale al fine di consentire il passaggio del mezzo).
- Possibilità di comandare il funzionamento dell'apparato direttamente dal Municipio;
- maggior decoro del centro storico (la colorazione dei dissuasori, il grigio antracite, si conformerebbe alla colorazione dei manufatti decorativi in metallo presenti nel centro storico).

Il progetto in essere prevede la formazione di due "portali", rispettivamente in corrispondenza dei due manufatti decorativi in metallo posti a Est e Ovest di Largo Repubblica. I "portali" risulterebbero apribili a discrezione dell'operatore mediante sollevamento comandato dei dissuasori.

Le opere previste per la realizzazione del progetto prevedono sommariamente le presenti lavorazioni:

- rimozione del porfido esistente con stoccaggio nell'area di cantiere per prossimo riutilizzo;
- scavo in sezione fino a mt 1,50 dalla quota stradale con deposito dei materiali nei limiti del cantiere H= 0,50 m.
- fornitura e posa tubo corrugato diametro 125
- rinfilanco tubo corrugato con cls Rck 150
- fornitura in opera di pozzetti e chiusini di ispezione D400
- Reinterro degli scavi con materiali dislocato in prossimità dello scavo compreso carico e trasporto.
- posa in opera del porfido precedentemente rimosso compreso sottofondo in sabbia e cemento.
- carico e trasporto del materiale eccedente compreso OO.DD
- fornitura e posa di opere provvisorie e di delimitazione area di cantiere

- Fornitura e posa di n. 6 dissuasori oleodinamici a scomparsa elettrificati
- Fornitura e posa in opera di n. 2 semafori
- Fornitura di cartellonistica stradale
- Opere da elettricista che comprendono quadretto e impiantistica generale per rendere operativo il funzionamento dei dissuasori.


Vista la posizione del sedime stradale nel quale dovranno essere collocati i vari dissuasori mobili, si è reso necessario effettuare una verifica con i sottoservizi al fine di escludere eventuali interferenze. Da un primo accertamento effettuato su elaborati grafici impiantistici dei relativi concessionari, non risulterebbero particolari problematiche. E' comunque necessario ed indispensabile espletare, in collaborazione con i gestori delle varie utenze, una verifica in loco al fine di escludere definitivamente tali problematiche. Al momento dell'approvazione del presente progetto preliminare/definitivo, tale verifica risulta in fase di esecuzione.

In considerazione della tipologia delle opere da eseguire e del livello di definizione del presente progetto, si può ragionevolmente ipotizzare che il progetto esecutivo potrà essere completato, escludendo particolare condizioni, entro 30 giorni dalla comunicazione di approvazione dello stesso o dalla data di convalida definitiva del finanziamento regionale.

I Progettisti:


Geom. Giuseppe D'Agostino

Geom. Fabrizio Lodi

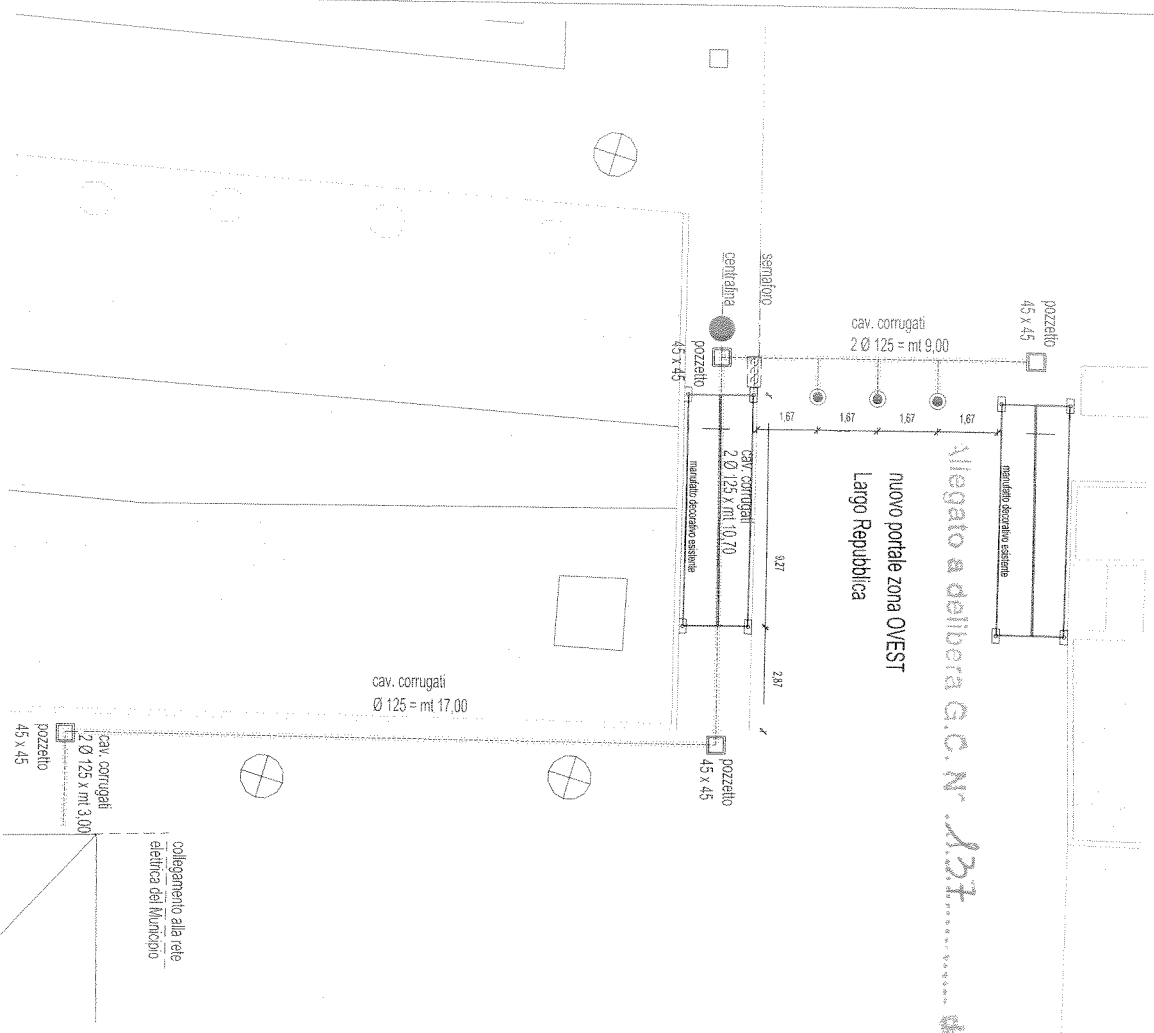

Allegato a delibera G.C. N. 137 del 17-11-2014


particolare impianti
"portale B zona EST"
scala 1:100

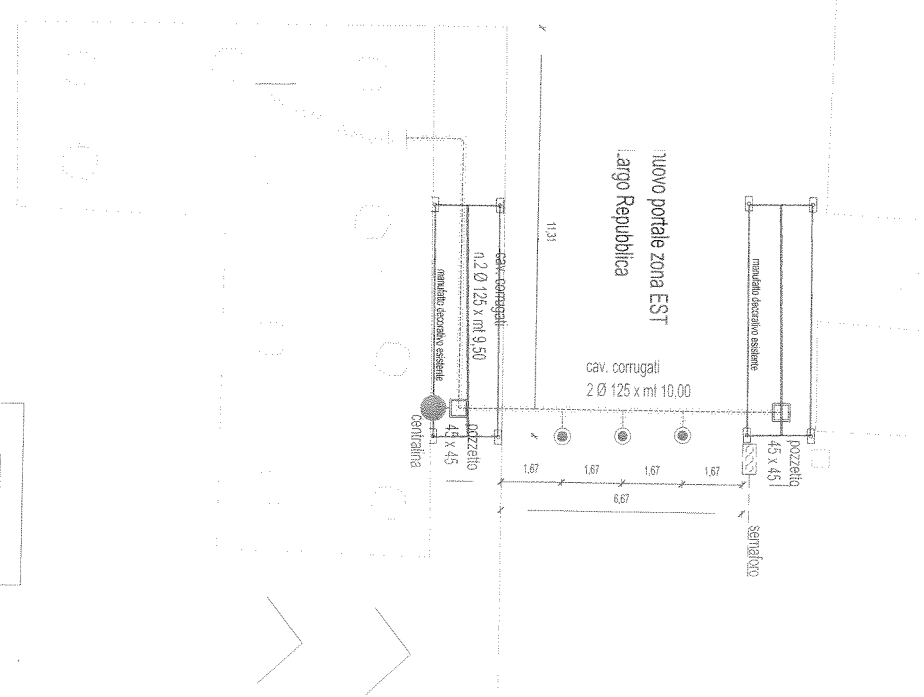

particolare impianti
"portale A zona OVEST"
scala 1:100


LEGENDA

- pozzetti impianti elettrici in progetto
- centrine comando in progetto
- linee elettriche in progetto
- dissuasori mobili a scomparsa in progetto
- == sentiero

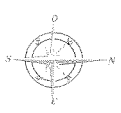

 COMUNE DI PIACENZA SERVIZIO TECNICO	Progetto per il posizionamento di n. 6 dissuasori mobili in Largo Repubblica			Studio: Ing. Roberto Piacenza, 10/11/2014
PROGETTO preliminare definitivo				
scala 1:100	Il progettista	l'istruttore del lavoro	l'ingegnere appaltatore	2

Allegato a delibera G.C.N. n. 137 del 17-11-2014

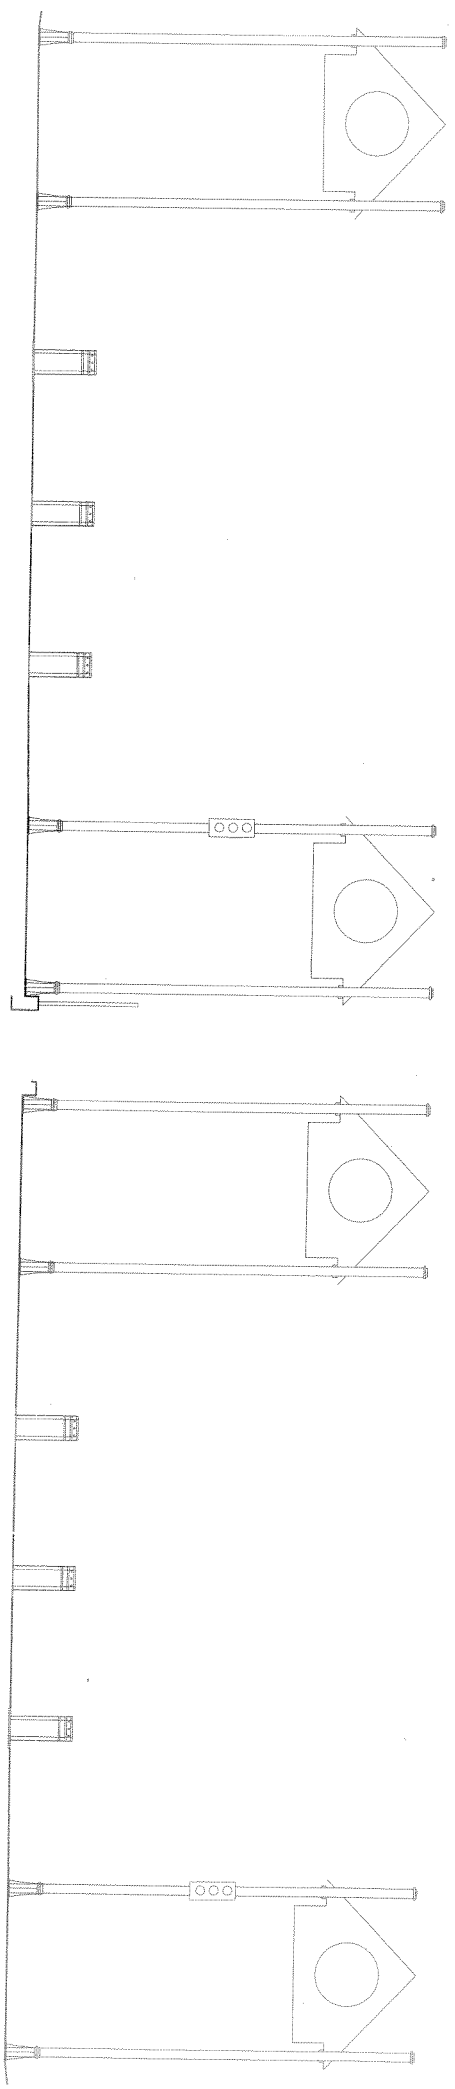


prospetto "portale A zona OVEST"

direzione da Viale "E. Mattei" via "S. Stefano"


prospetto "portale B zona EST"

direzione da via S. Stefano via "C. Gallo"

- LEGENDA
- ▬ prozetti ingenti elettrici in progetto
 - ▬ contrassegni in progetto
 - ▬ linee elettriche in progetto
 - ▬ dissuasori mobili a scomparsa in progetto
 - ▬ semello

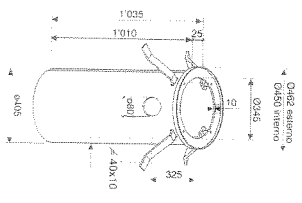

Contenitore Cilindrico, sede dello Strabuc 918, Strabuc 930 Pesante Blindato e Strabuc 930 Opinat

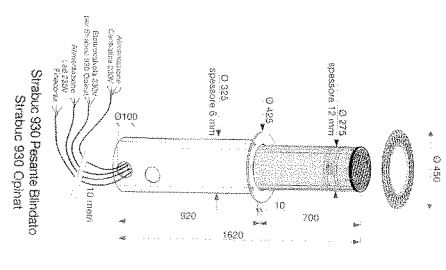

Contenitore Cilindrico, sede dello Strabuc 930 Pesante Blindato e Strabuc 930 Opinat

particolare costruttivo

particolare costruttivo

 PROGETTO preliminare definitivo	Progetto per il posizionamento di n. 6 dissuasori mobili in Largo Repubblica			prospetto profilo reale costruttivo
scala 1:100	il progettista	l'editore del testo	l'impressore	novembre 2014

Il presente verbale è stato letto, approvato e sottoscritto.

IL Sindaco
MEREGALLI RENATO



Il sottoscritto Segretario Generale



IL SEGRETARIO GENERALE
SODANO UMBERTO



DISPONE


che la presente deliberazione:

- venga pubblicata all'Albo Pretorio del sito web istituzionale di questo Comune dal giorno 25/11/2014 al giorno 10/12/2014 (art. 124, comma 1, D.Lgs. 18 agosto 2000, n. 267)
- venga comunicata ai Capigruppo Consiliari in data 25/11/2014 (art. 125 D.Lgs. 18 agosto 2000, n. 267)

Vedano al Lambro, 25/11/2014



X IL SEGRETARIO GENERALE
SODANO UMBERTO

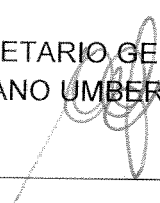

Il sottoscritto Segretario Generale, visti gli atti d'ufficio

ATTESTA

- che la presente deliberazione è divenuta esecutiva il giorno 06/12/2014, per essere decorsi dieci giorni dalla pubblicazione dell'atto all'Albo Pretorio del sito web istituzionale di questo Comune (art. 134, comma 3, del D.Lgs. n. 267 del 18 agosto 2000)
- che la presente deliberazione è stata dichiarata immediatamente eseguibile (art. 134, comma 4, del D.Lgs. n. 267 del 18 agosto 2000)

Vedano al Lambro,

X IL SEGRETARIO GENERALE
SODANO UMBERTO