



Sezione DD' - scala 1:50


Dettaglio - scala 1:10

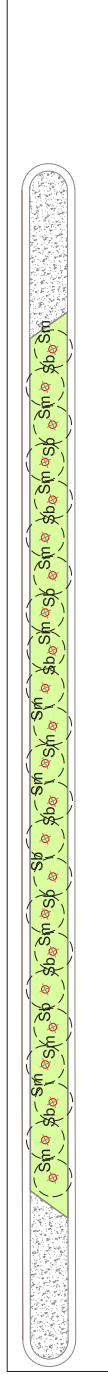

Planimetria sesto di impianto, opere a verde - scala 1:50

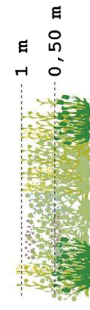

GIARDINI COLORATI

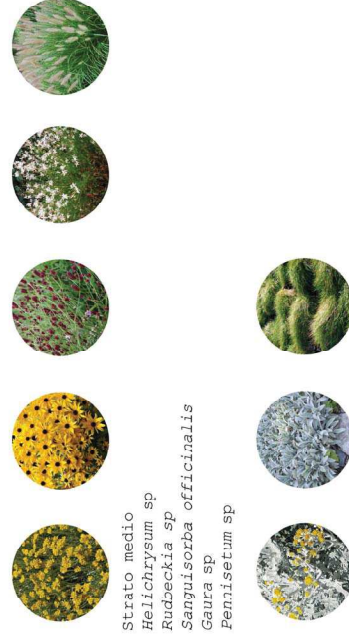

Strato medio
Helichrysum sp
Rudbeckia sp
Sanguisorba officinalis
Gaura sp
Fennisetum sp

Strato basso
Senecio sp
Stachys lanata
Festuca rubra

LEGENDA



Arbusti

Sm strato medio vaso Ø 15cm - n.2 per mq

Sb strato basso vaso Ø 12cm - n.2 per mq

Riqualificazione opere a verde viale Cesare Battisti e via Rimembranze c/o Vedano al Lambro, MB

COMMITTENTE



Comune di Vedano al Lambro
 Provincia Monza e Brianza
 Largo Repubblica 3
 20854 Vedano al Lambro (MB)
 Tel. +39 039 24861

Ufficio tecnico:

geom. Luciano Tona
 tonaf@comune.vedanoalambro.mb.it

PROGETTISTA



RTP Atelier delle Verdure
 Studio di Architettura
 e Paesaggio
 Via Monte Bianco 48
 01046 Capranica
 Tel. +39 0773 97383777

info@atelierdelleverdure.it
 www.atelierdelleverdure.it

CONSULENTI

Green Design snc
 Via Matteotti 18 26841
 Casalpusterleno (LO)
 Tel. +39 0377 81033
 info@greendesignsnc.it
 www.greendesignsnc.it

**Via Rimembranze, Vedano al Lambro (MB)
 I giardini lineari**

PROGETTO DEFINITIVO

Sezione tipo di progetto, sesto di impianto e abaco delle specie

scala 1:50 - 1:10