


LEGENDA

-  Confine comunale
-  Centro storico
-  Nucleo di antica formazione
-  Bene storico isolato

CATEGORIE DI INTERVENTO

-  CAT. A1
Fabbricati di valore monumentale
-  CAT. A2
Fabbricati di valore storico, ambientale e tipologico
-  CAT. A3
Fabbricati di valore storico e ambientale
-  CAT. A4
Fabbricati già profondamente trasformati o fabbricati nuovi privi di valore ambientale
-  CAT. A5
Fabbricati in contrasto con l'ambiente
-  CAT. A6
Fabbricati coerenti con l'ambiente ma notevolmente degradati

Nota: Gli interventi ammessi nel comparto storico-architettonico di Villa Litta, sono quelli previsti all'art. 17 delle NTA del PTC del Parco Regionale della Valle del Lambro

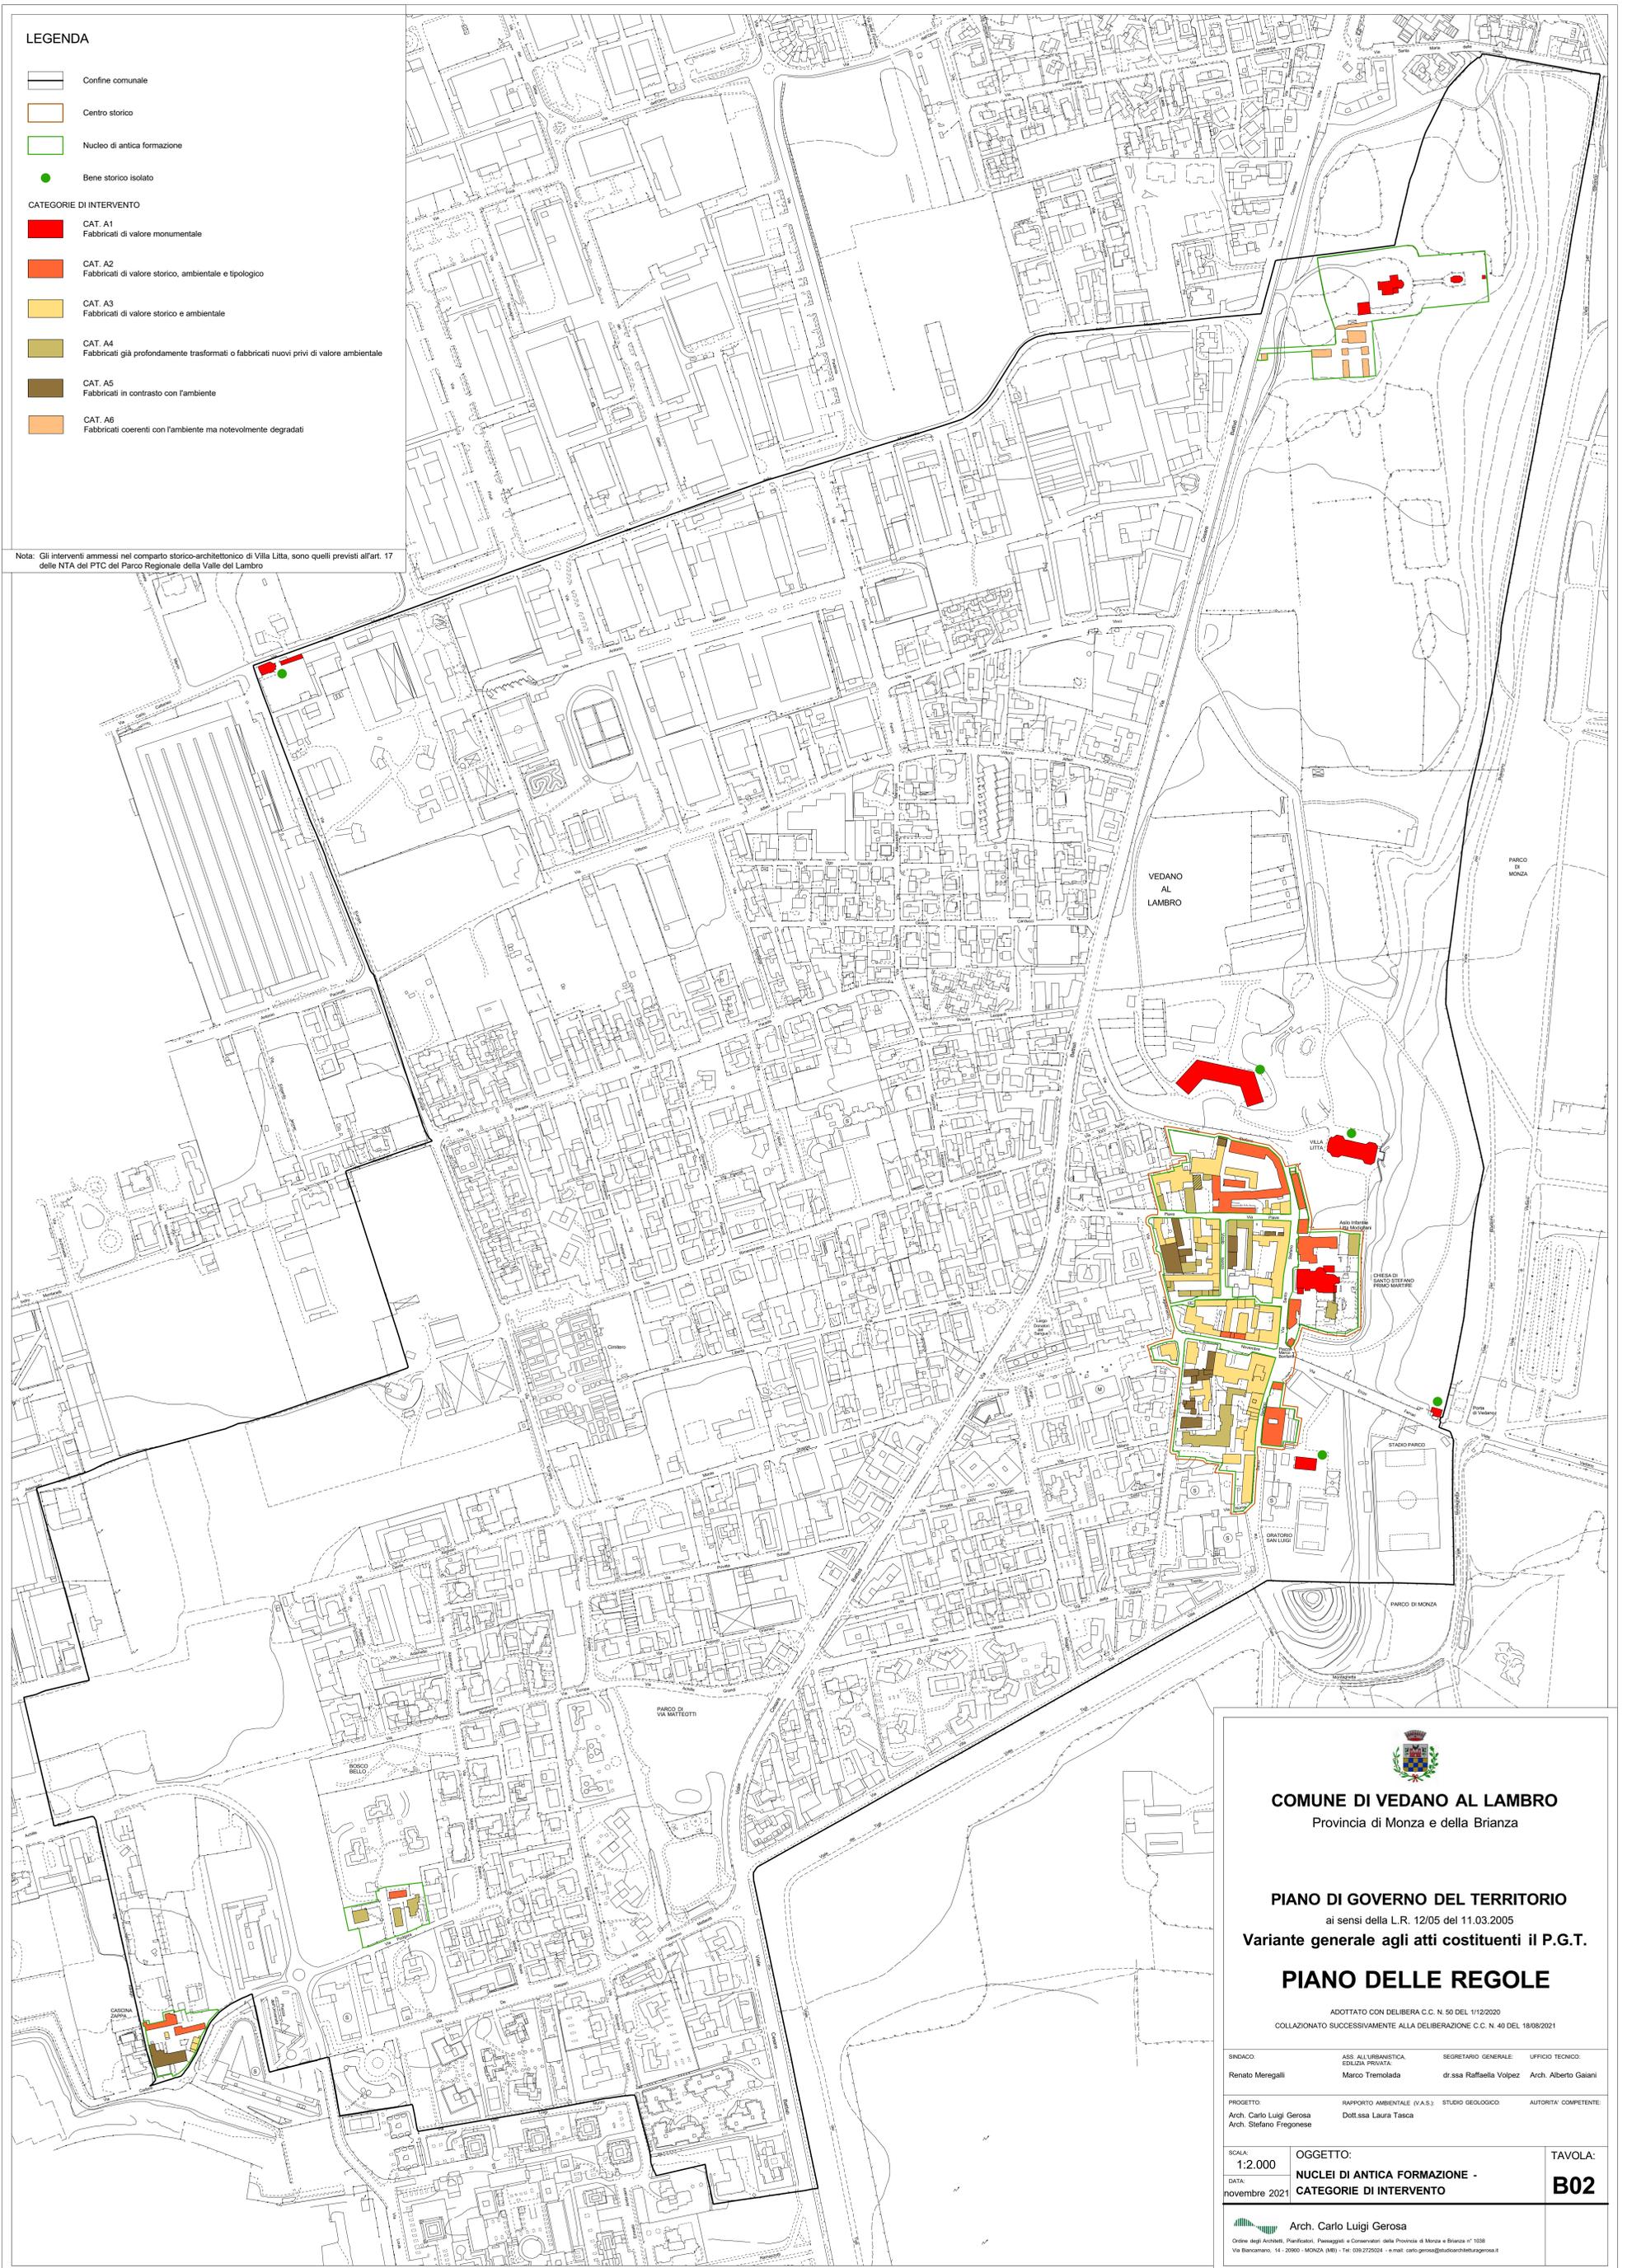

COMUNE DI VEDANO AL LAMBRO
Provincia di Monza e della Brianza

PIANO DI GOVERNO DEL TERRITORIO
ai sensi della L.R. 12/05 del 11.03.2005
 Variante generale agli atti costituenti il P.G.T.

PIANO DELLE REGOLE

ADOTTATO CON DELIBERA C.C. N. 50 DEL 11/2/2020
COLLAZIONATO SUCCESSIVAMENTE ALLA DELIBERAZIONE C.C. N. 40 DEL 18/08/2021

SINDACO:	ASS. ALL'URBANISTICA:	SECRETARIO GENERALE:	UFFICIO TECNICO:
Renato Meregalli	CELESTA PRIVATA:	dr.ssa Raffaella Volpez	Arch. Alberto Galani
	Marco Tremolada		

PROGETTO:	RAFFORTO AMBIENTALE (V.A.S.):	STUDIO GEOLOGICO:	AUTORITA' COMPETENTE:
Arch. Carlo Luigi Gerosa	Dot.ssa Laura Tasca		
Arch. Stefano Fregonese			

SCALA:	OGGETTO:	TAVOLA:
1:2.000	NUCLEI DI ANTICA FORMAZIONE -	B02
DATA:	CATEGORIE DI INTERVENTO	
novembre 2021		

 Arch. Carlo Luigi Gerosa
Ordine degli Architetti, Pianificatori, Paesaggisti e Conservatori della Provincia di Monza e Brianza n° 1038
Via Bancarano, 14 - 20900 - MONZA (MB) - Tel. 039.2729204 - e-mail: carlo.gerosa@studioarchitetturegosa.it