



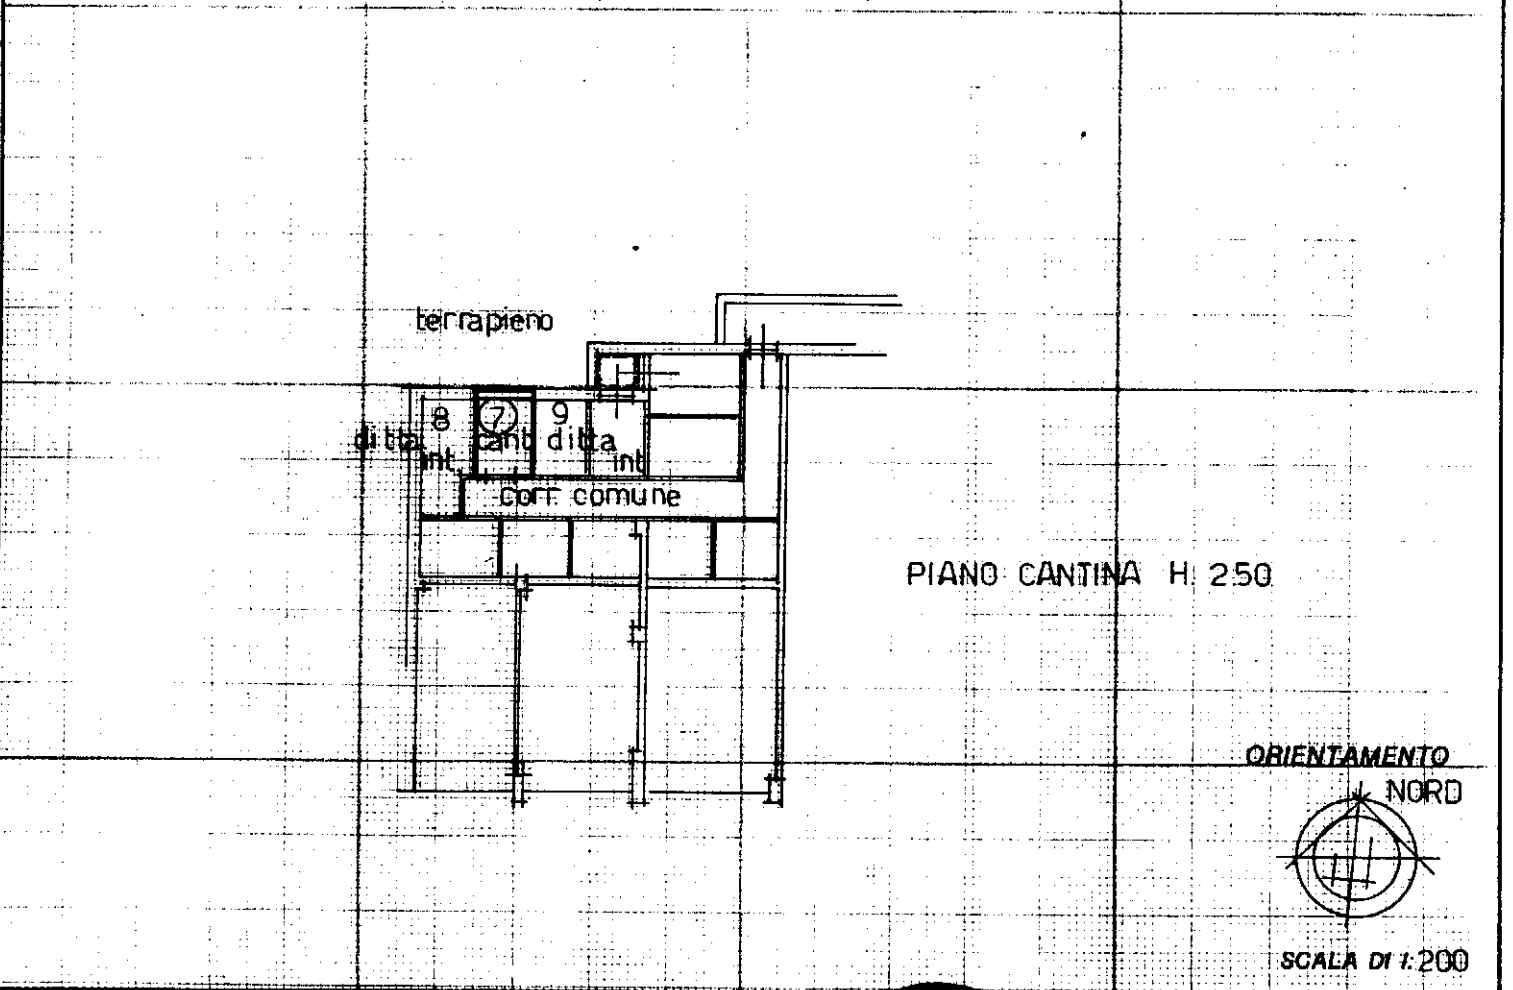

Planimetria di u.i.u. in Comune di VEDANO AL LAMBRO via ITALIA civ. 9

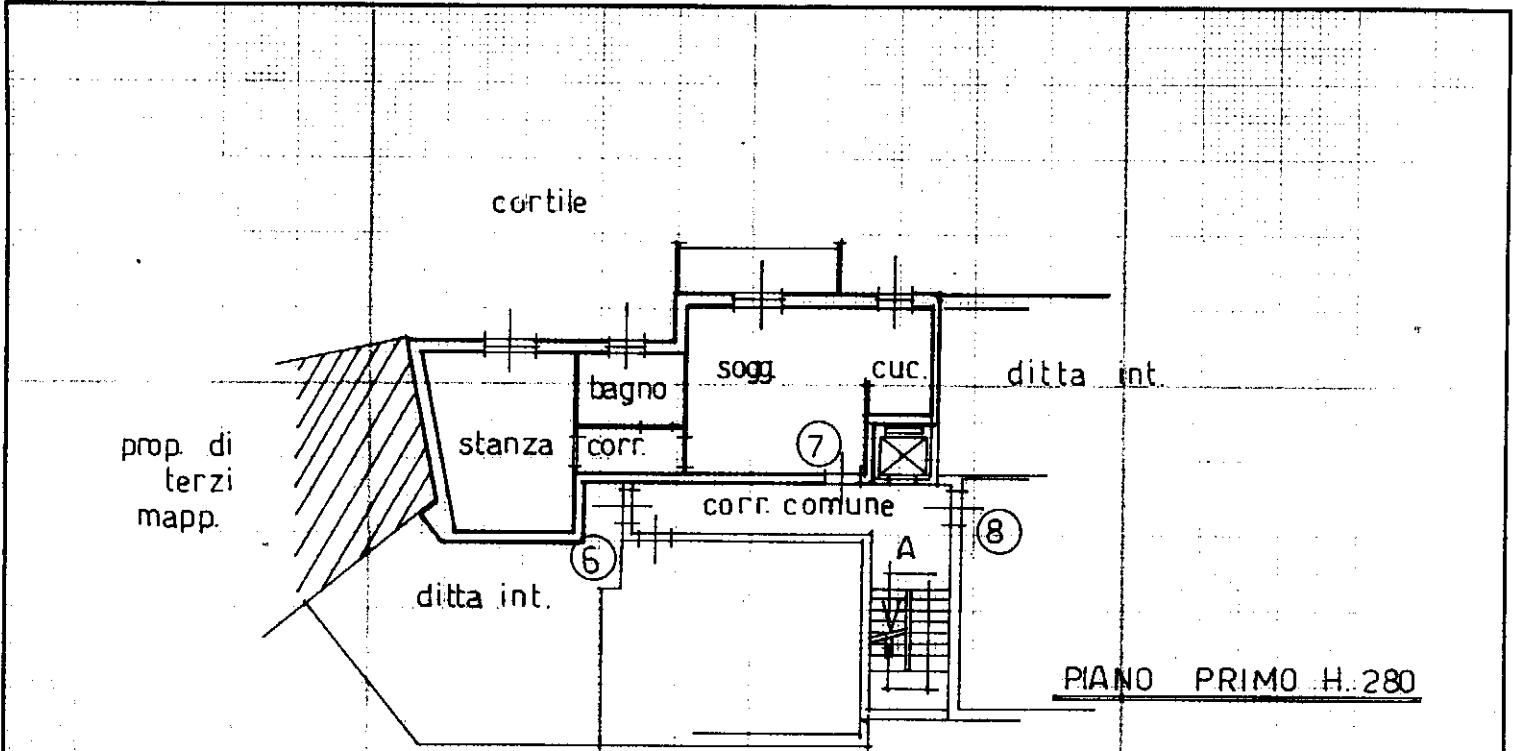

Dichiarazione di N.C.
 Denuncia di variazione

Identificativi catastali
 F. 6
 n. 279 sub. 7
 P.T.A.

Compilata dal Geometra
 (Titolo, cognome e nome)
Luigi Corno

Iscritto all'albo dei geometri
 della provincia di Milano n. 5287
 data 11 LUG 1988 Firma Luigi Corno



RISERVATO ALL'UFFICIO

Penna - Istituto Poligrafico e Zecca dello Stato - P.V.