




ESTR. AEROFOTOGRAFICO

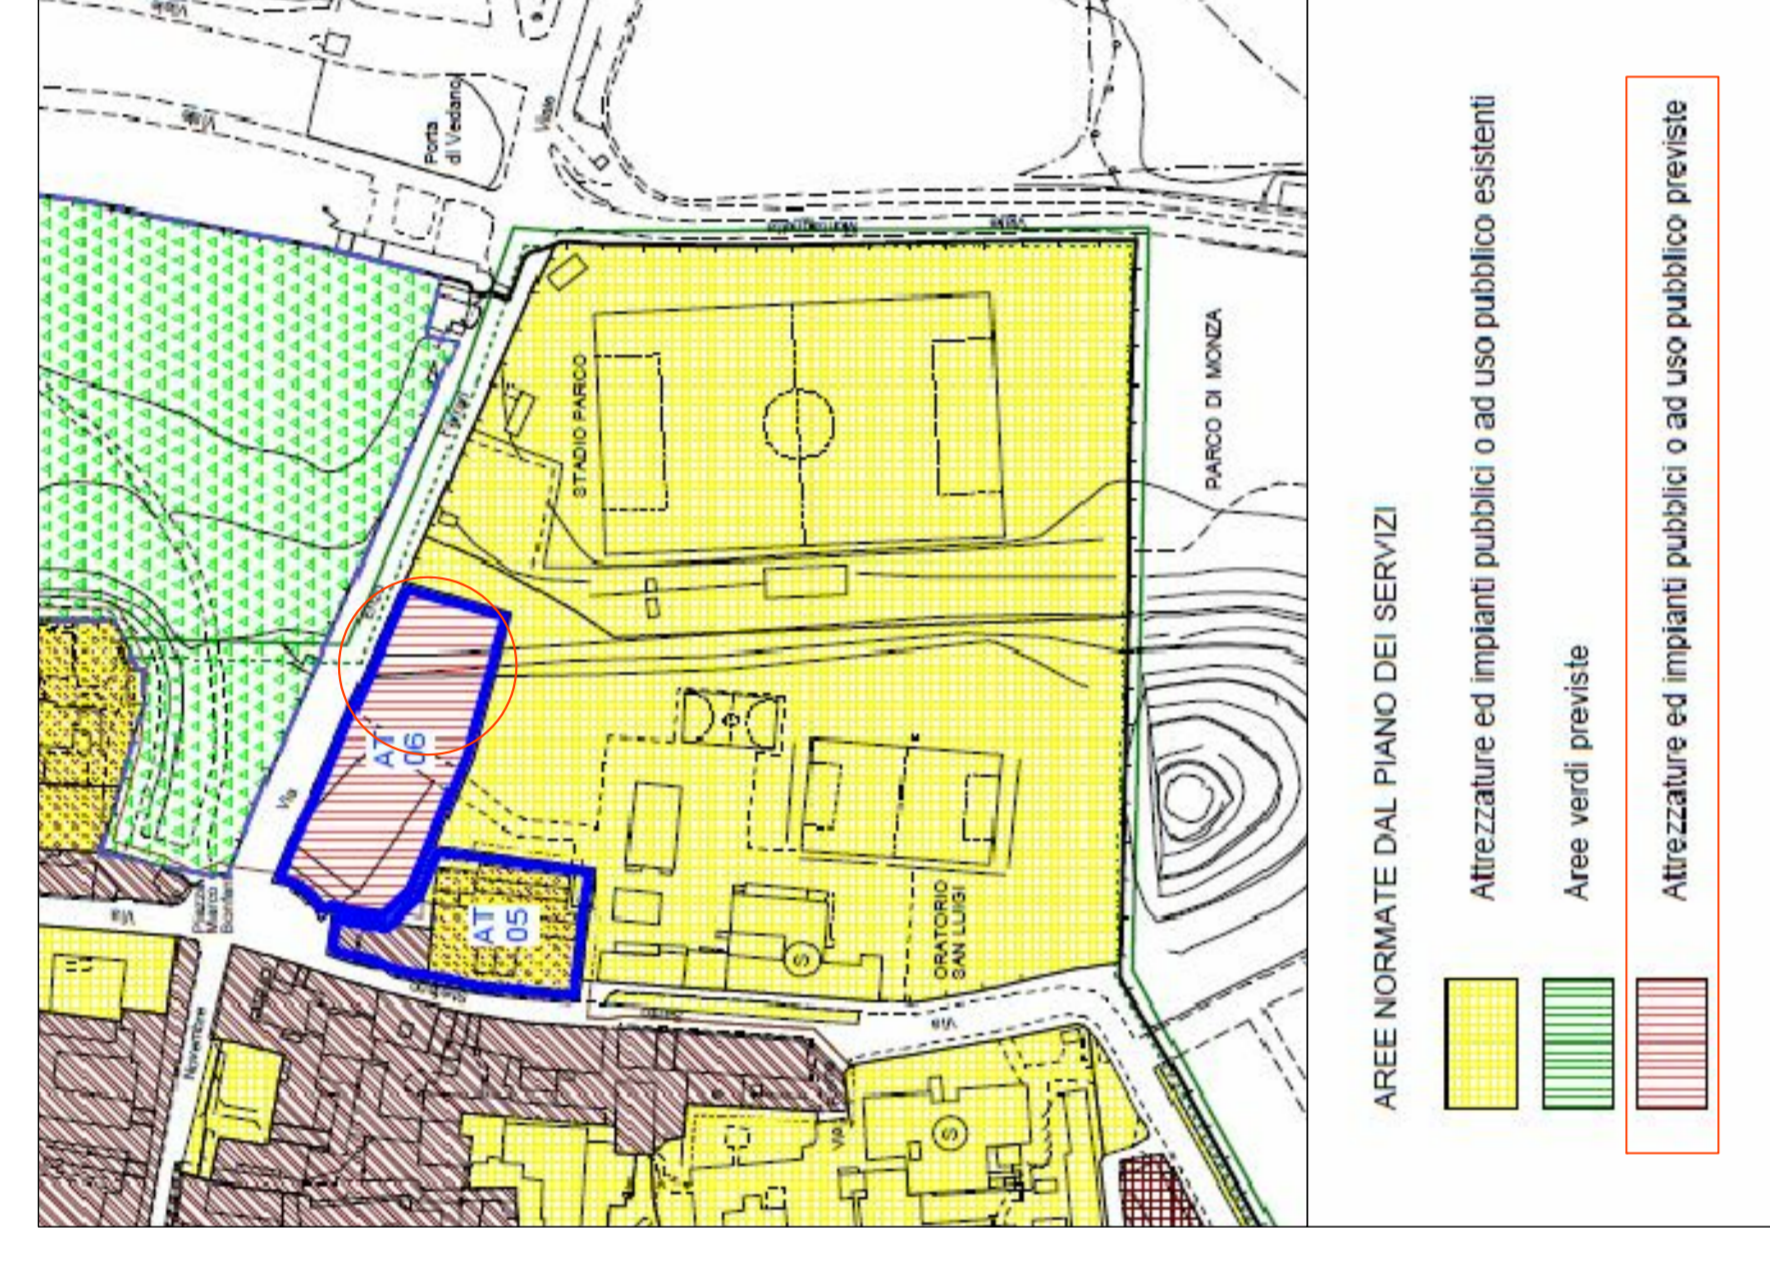

ESTR. PGT, Tav. Bot PAR

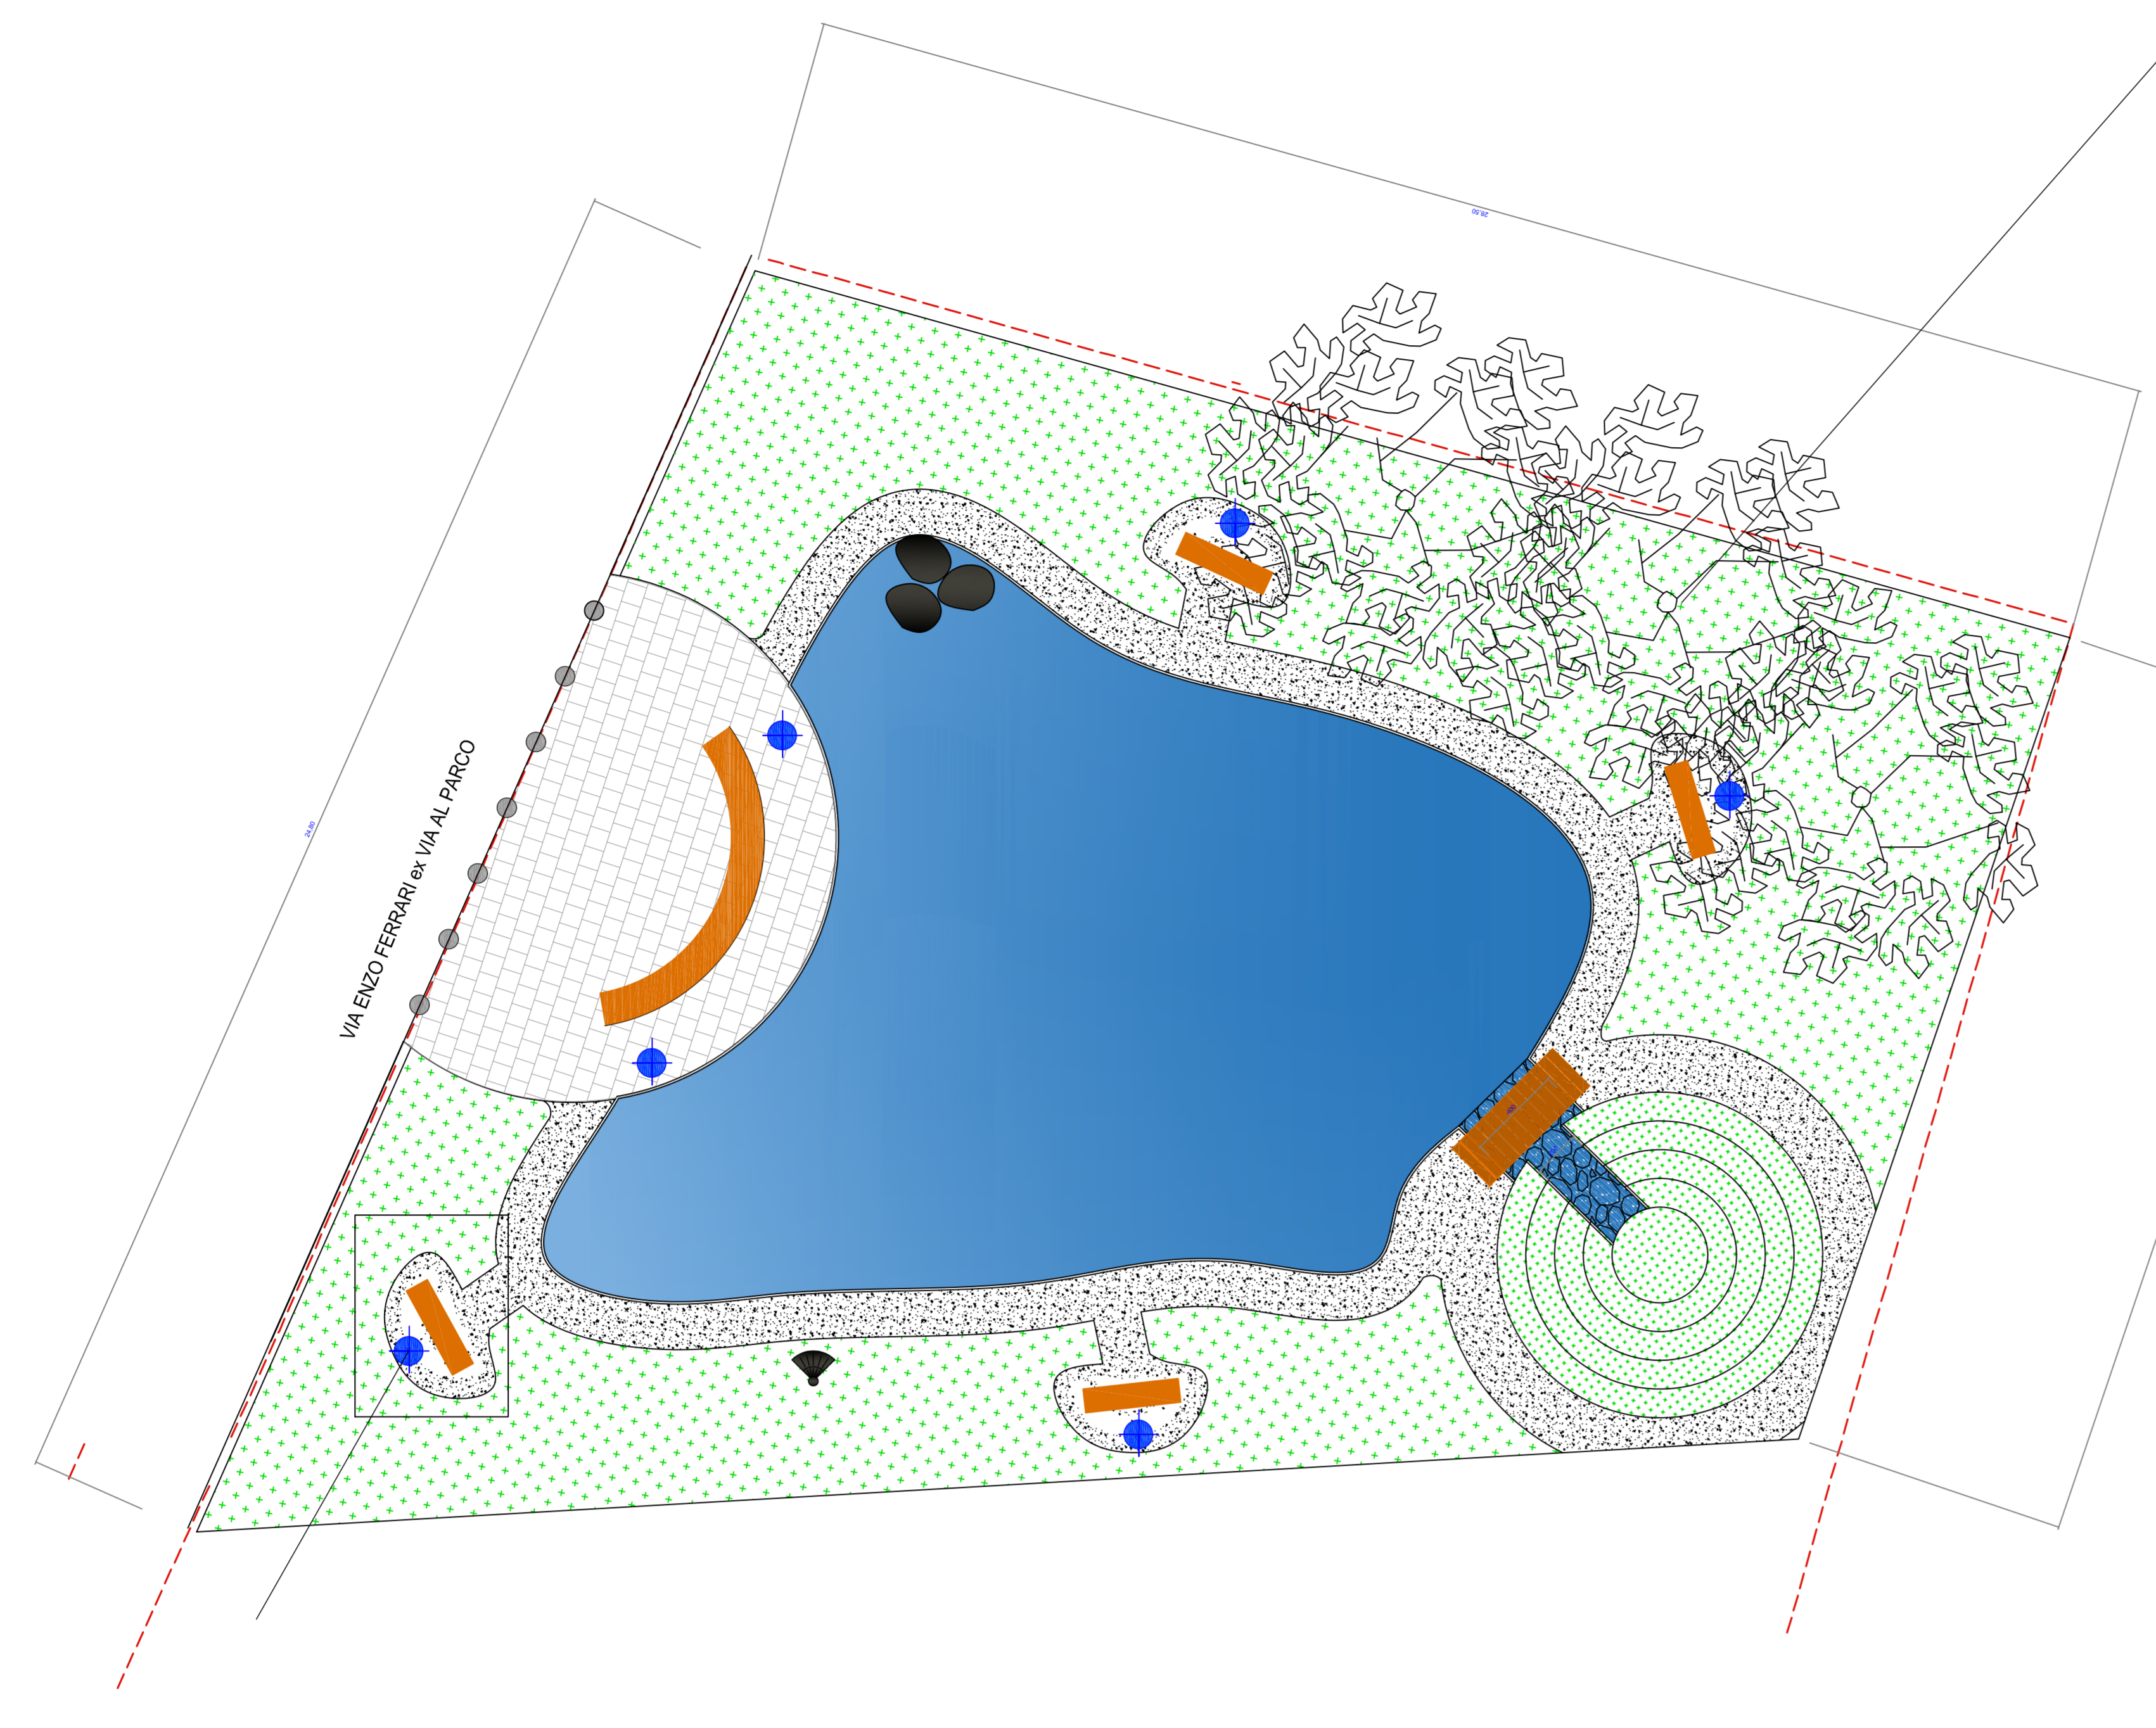

ESSENZE ARBOREE DA RECUPERARE

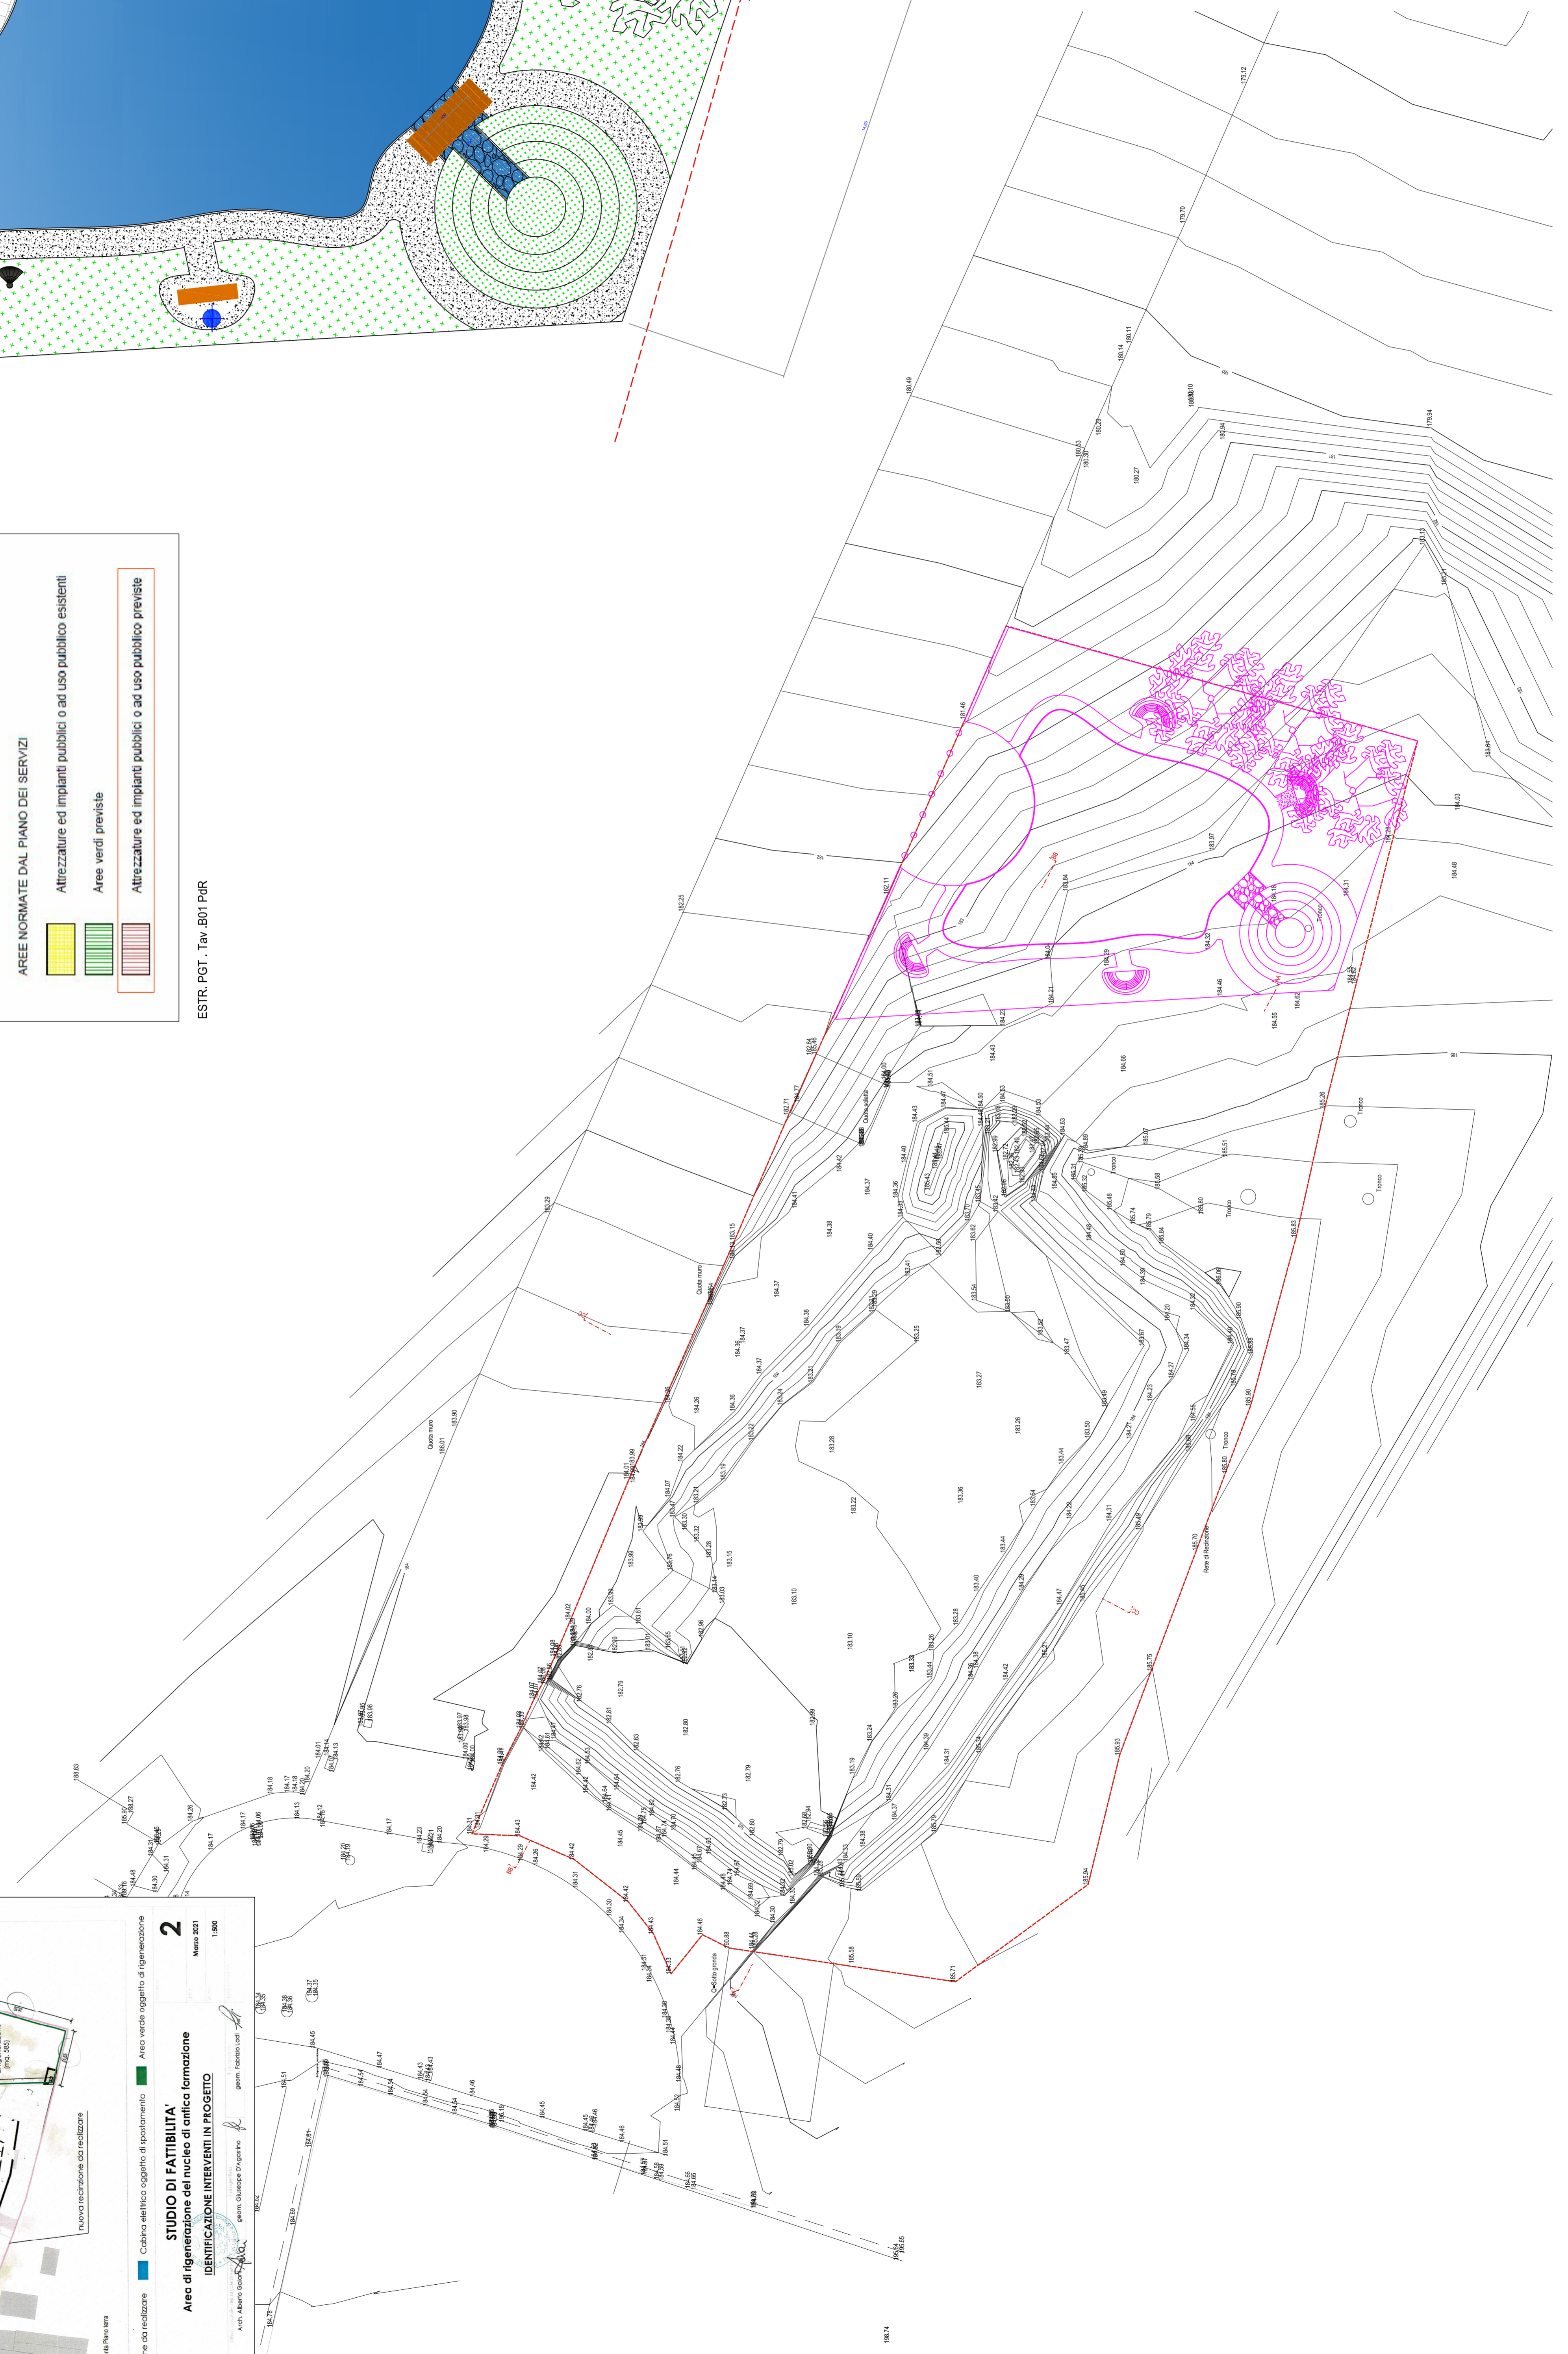

IL PROGETTISTA	IL RUP	
COMMITTENTE: COMUNE DI VEDANO AL LAMBRO		
PROGETTO: Opere di Rigenerazione Urbana Piazza Bonifanti - Via Enzo Ferrari		
DISEGNO:	Planimetria - Inquadramento planimetria su linee di livello - PGT	
ANNOTAZIONI:	DATA: LUGLIO 2022	N. TAVOLA: 1
		SCALA: 1:200
ARCH. FABIO SIRONI ARCH. ANNAMARIA BONFANTI		
Via Enzo da Vinci, 30 - 20090 Veduggio (MI) tel. 039/816207 fax 039/817062 www.studiofabiosironi.it		