
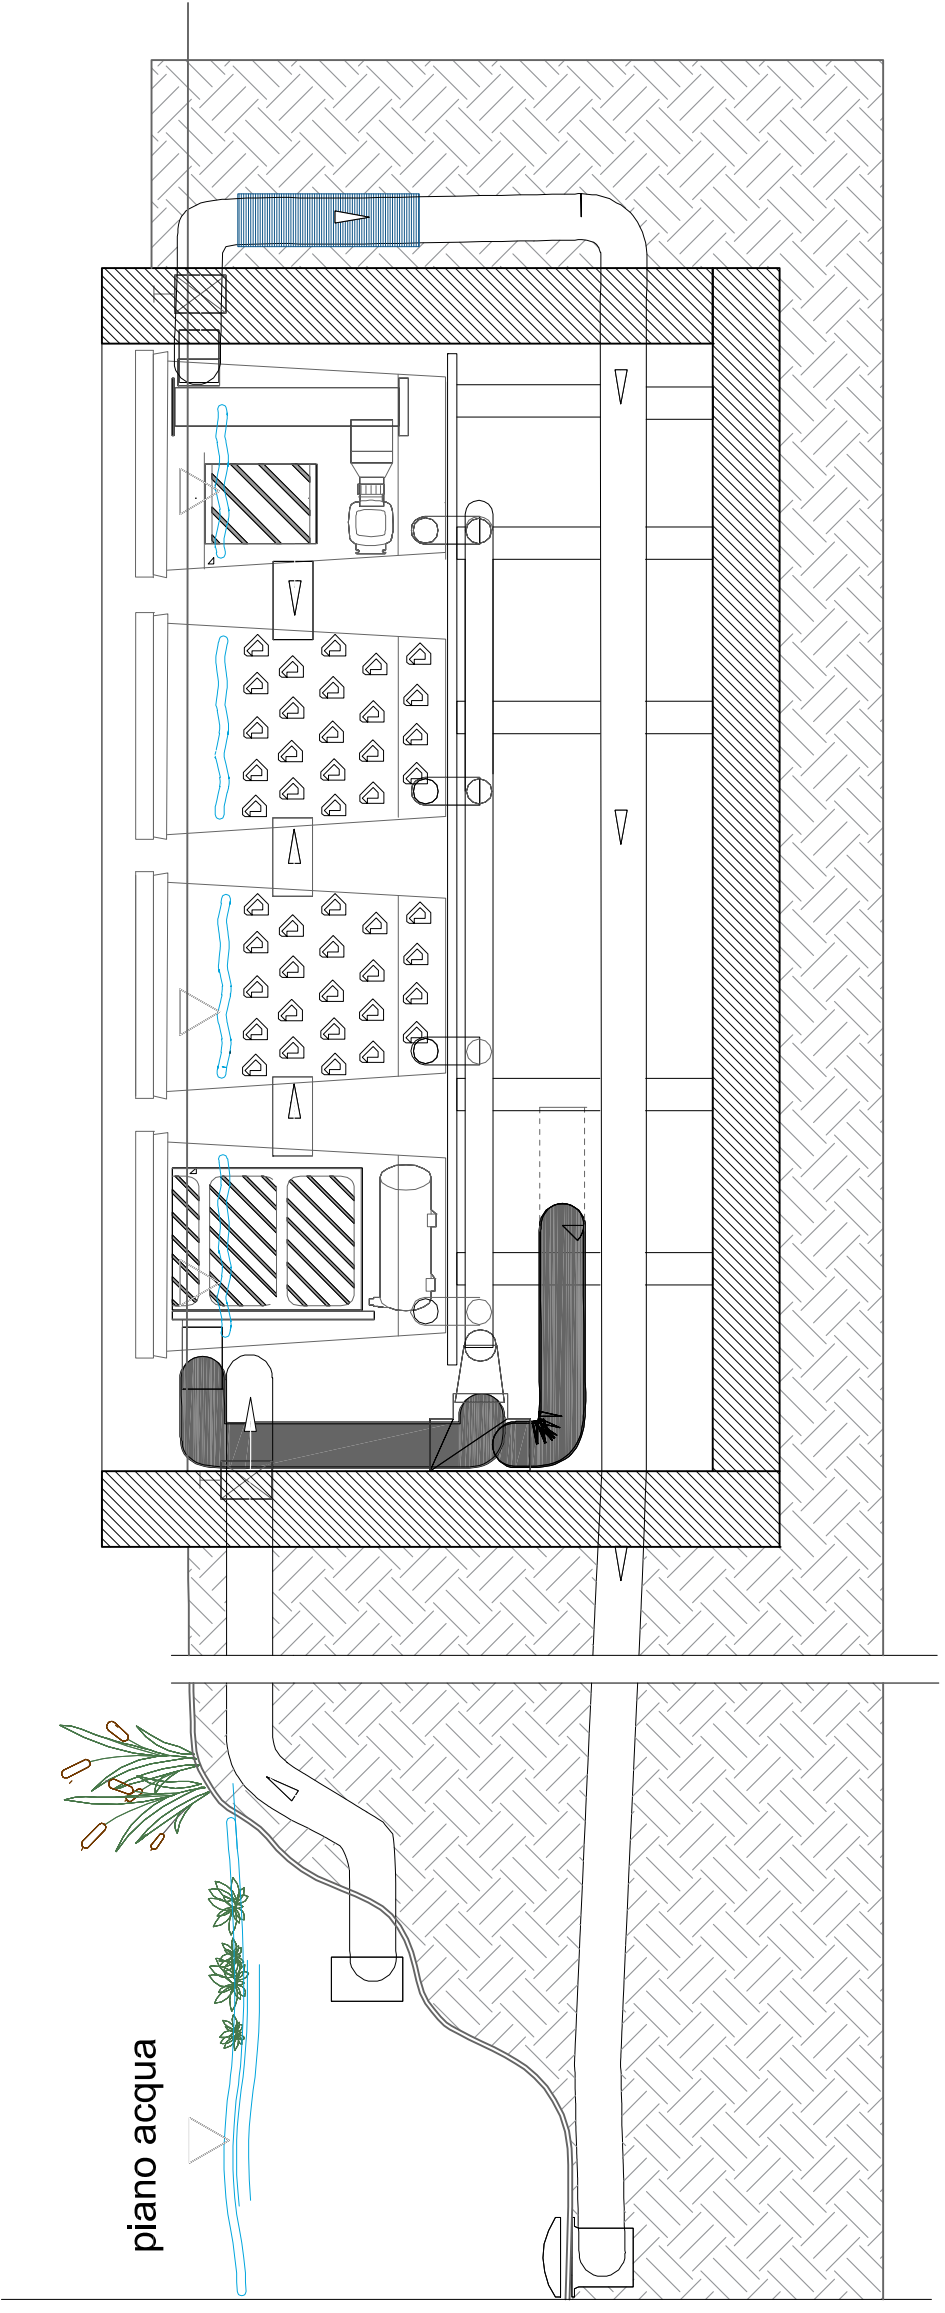



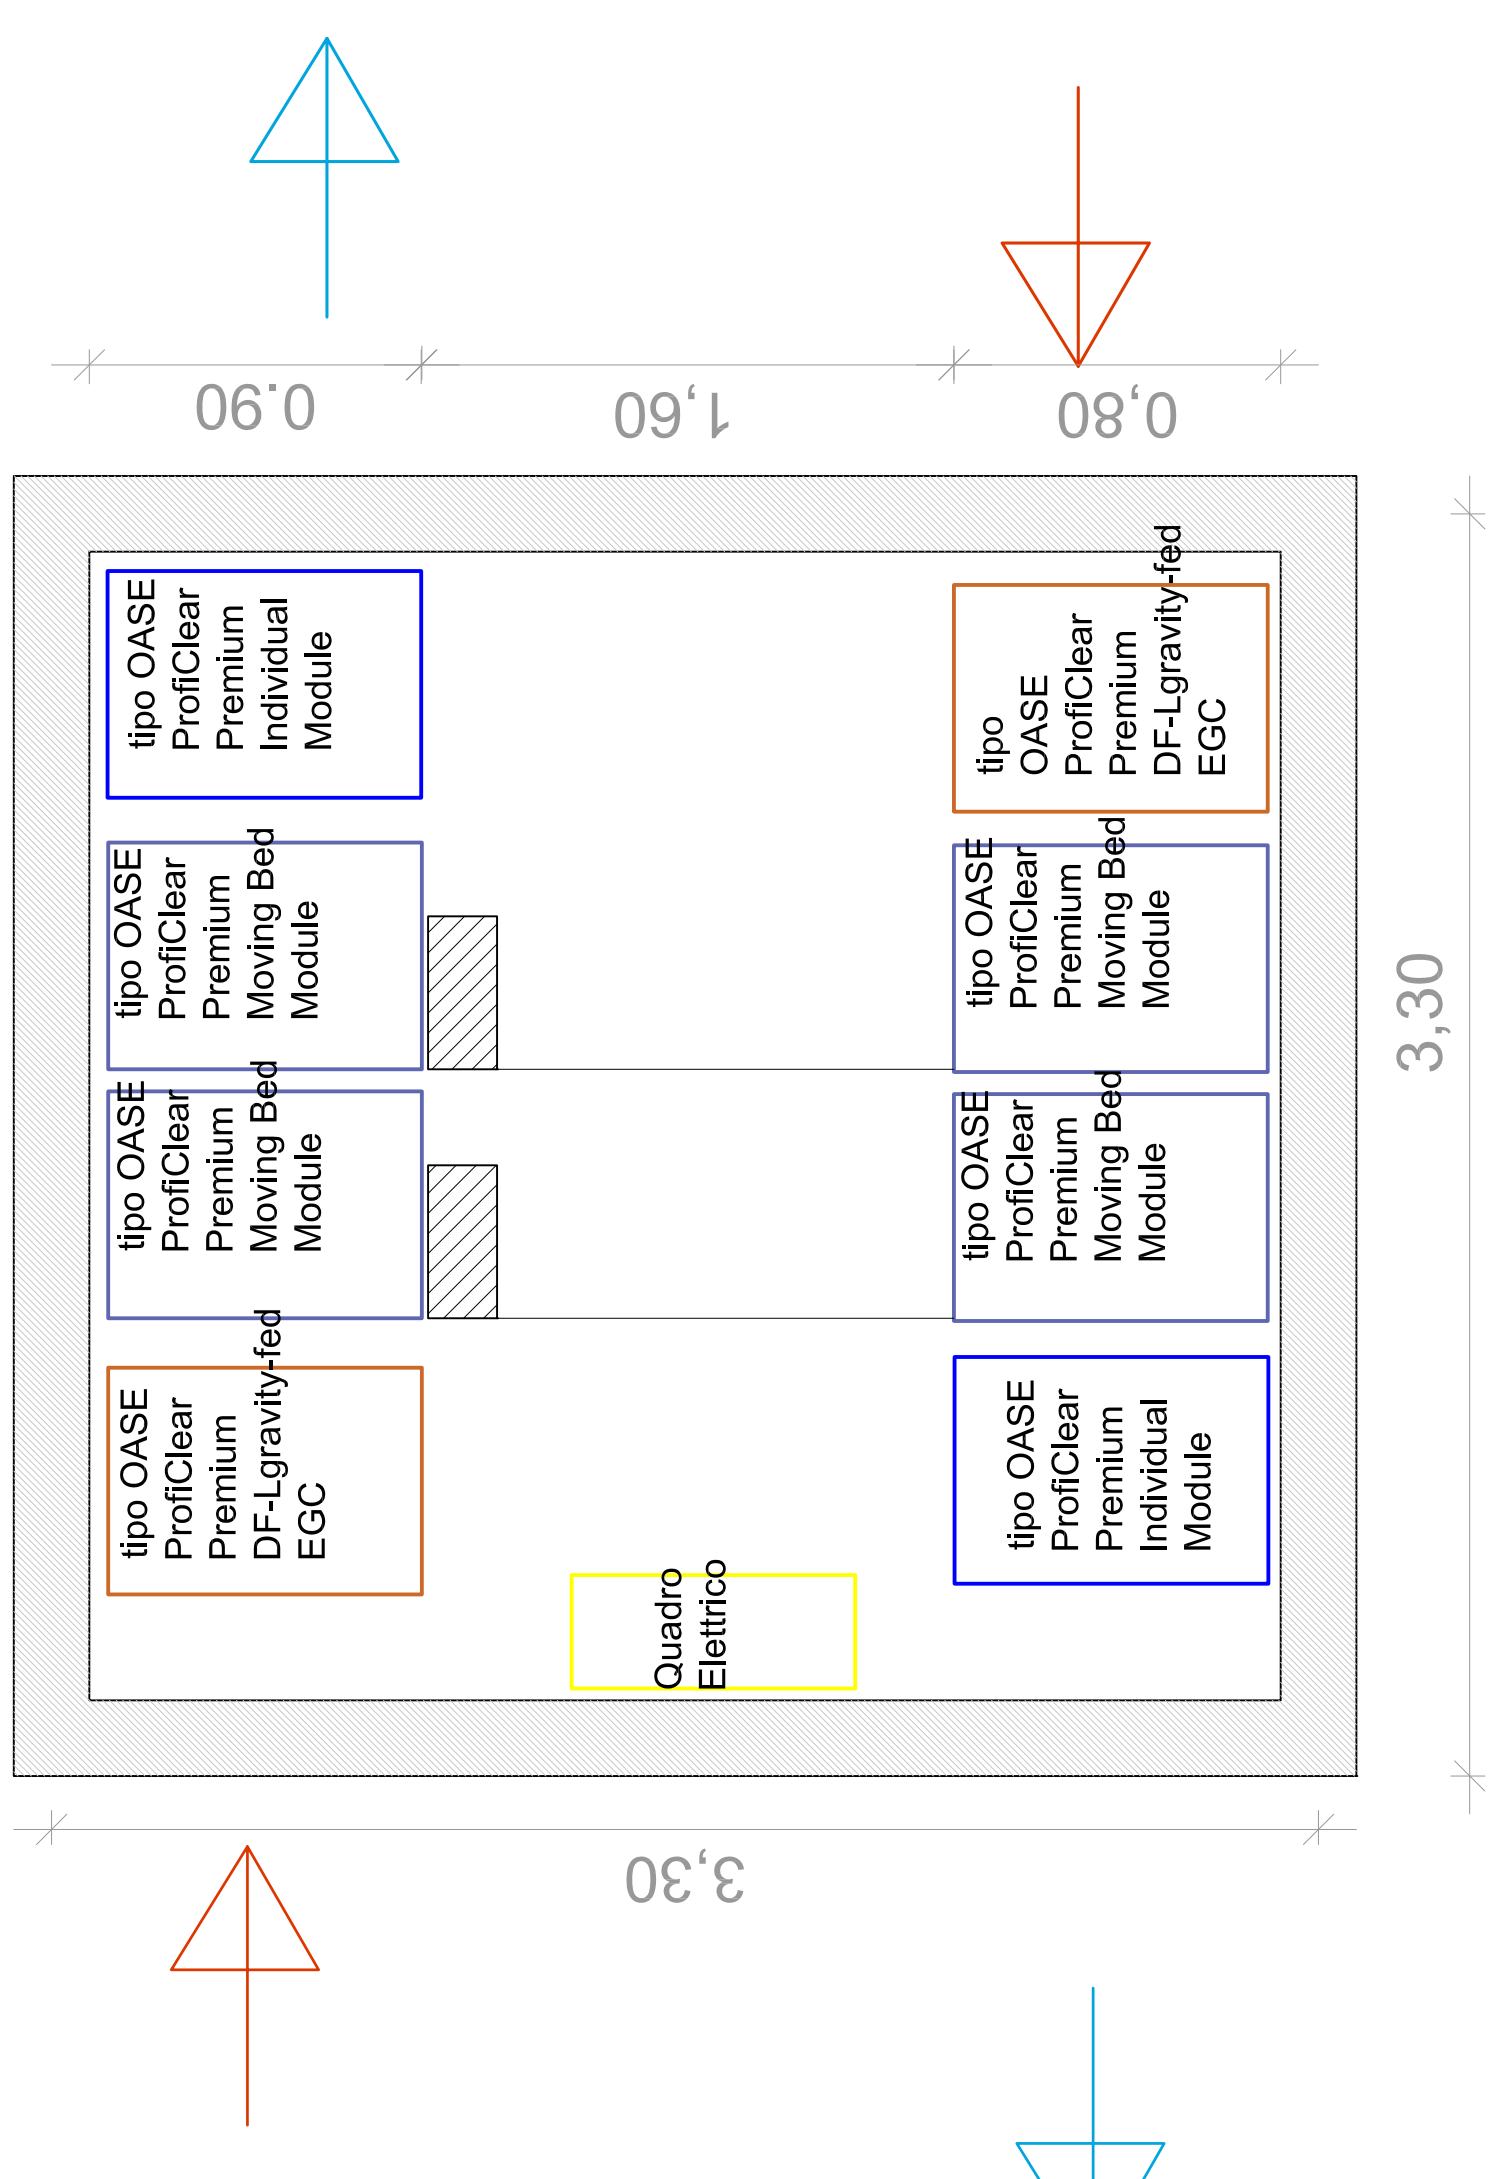

IL PROGETTISTA	IL RUP			
COMMITTENTE:		COMUNE DI VEDANO AL LAMBRO		
PROGETTO:		Opere di Rigenerazione Urbana Piazza Bonifanti - Via Enzo Ferrari		
DISEGNO:		SEZIONE - PIANTA VOLUME TECNICO FILTRI		
ANNOTAZIONI:	DATA:	N. TAVOLA:	SCALA:	
	LUGLIO 22	4		

ARCH. FABIO SIRONI e-mail: fabb@studiosironi.it Via Enrico da Morca, 30 Morca, 20090 (MI)
 ARCH. ANNAMARIA BONFANTI e-mail: annamaria@studiosironi.it