






VIA
MONTI

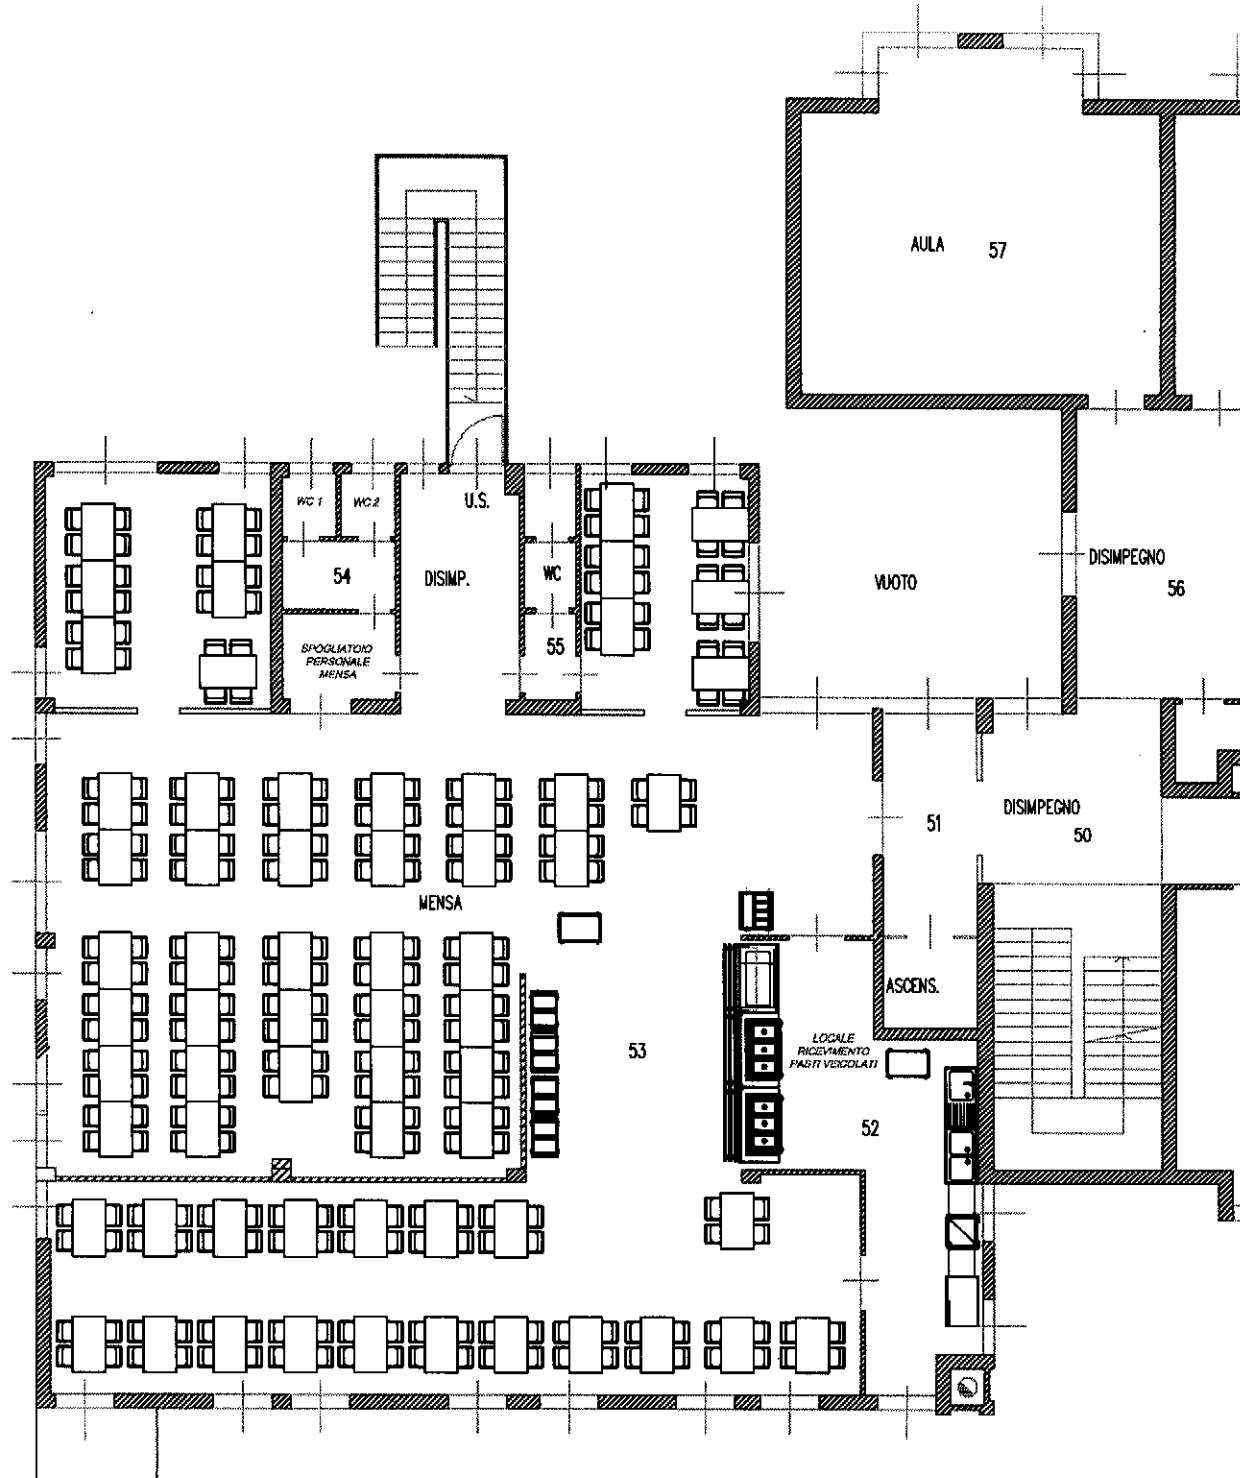

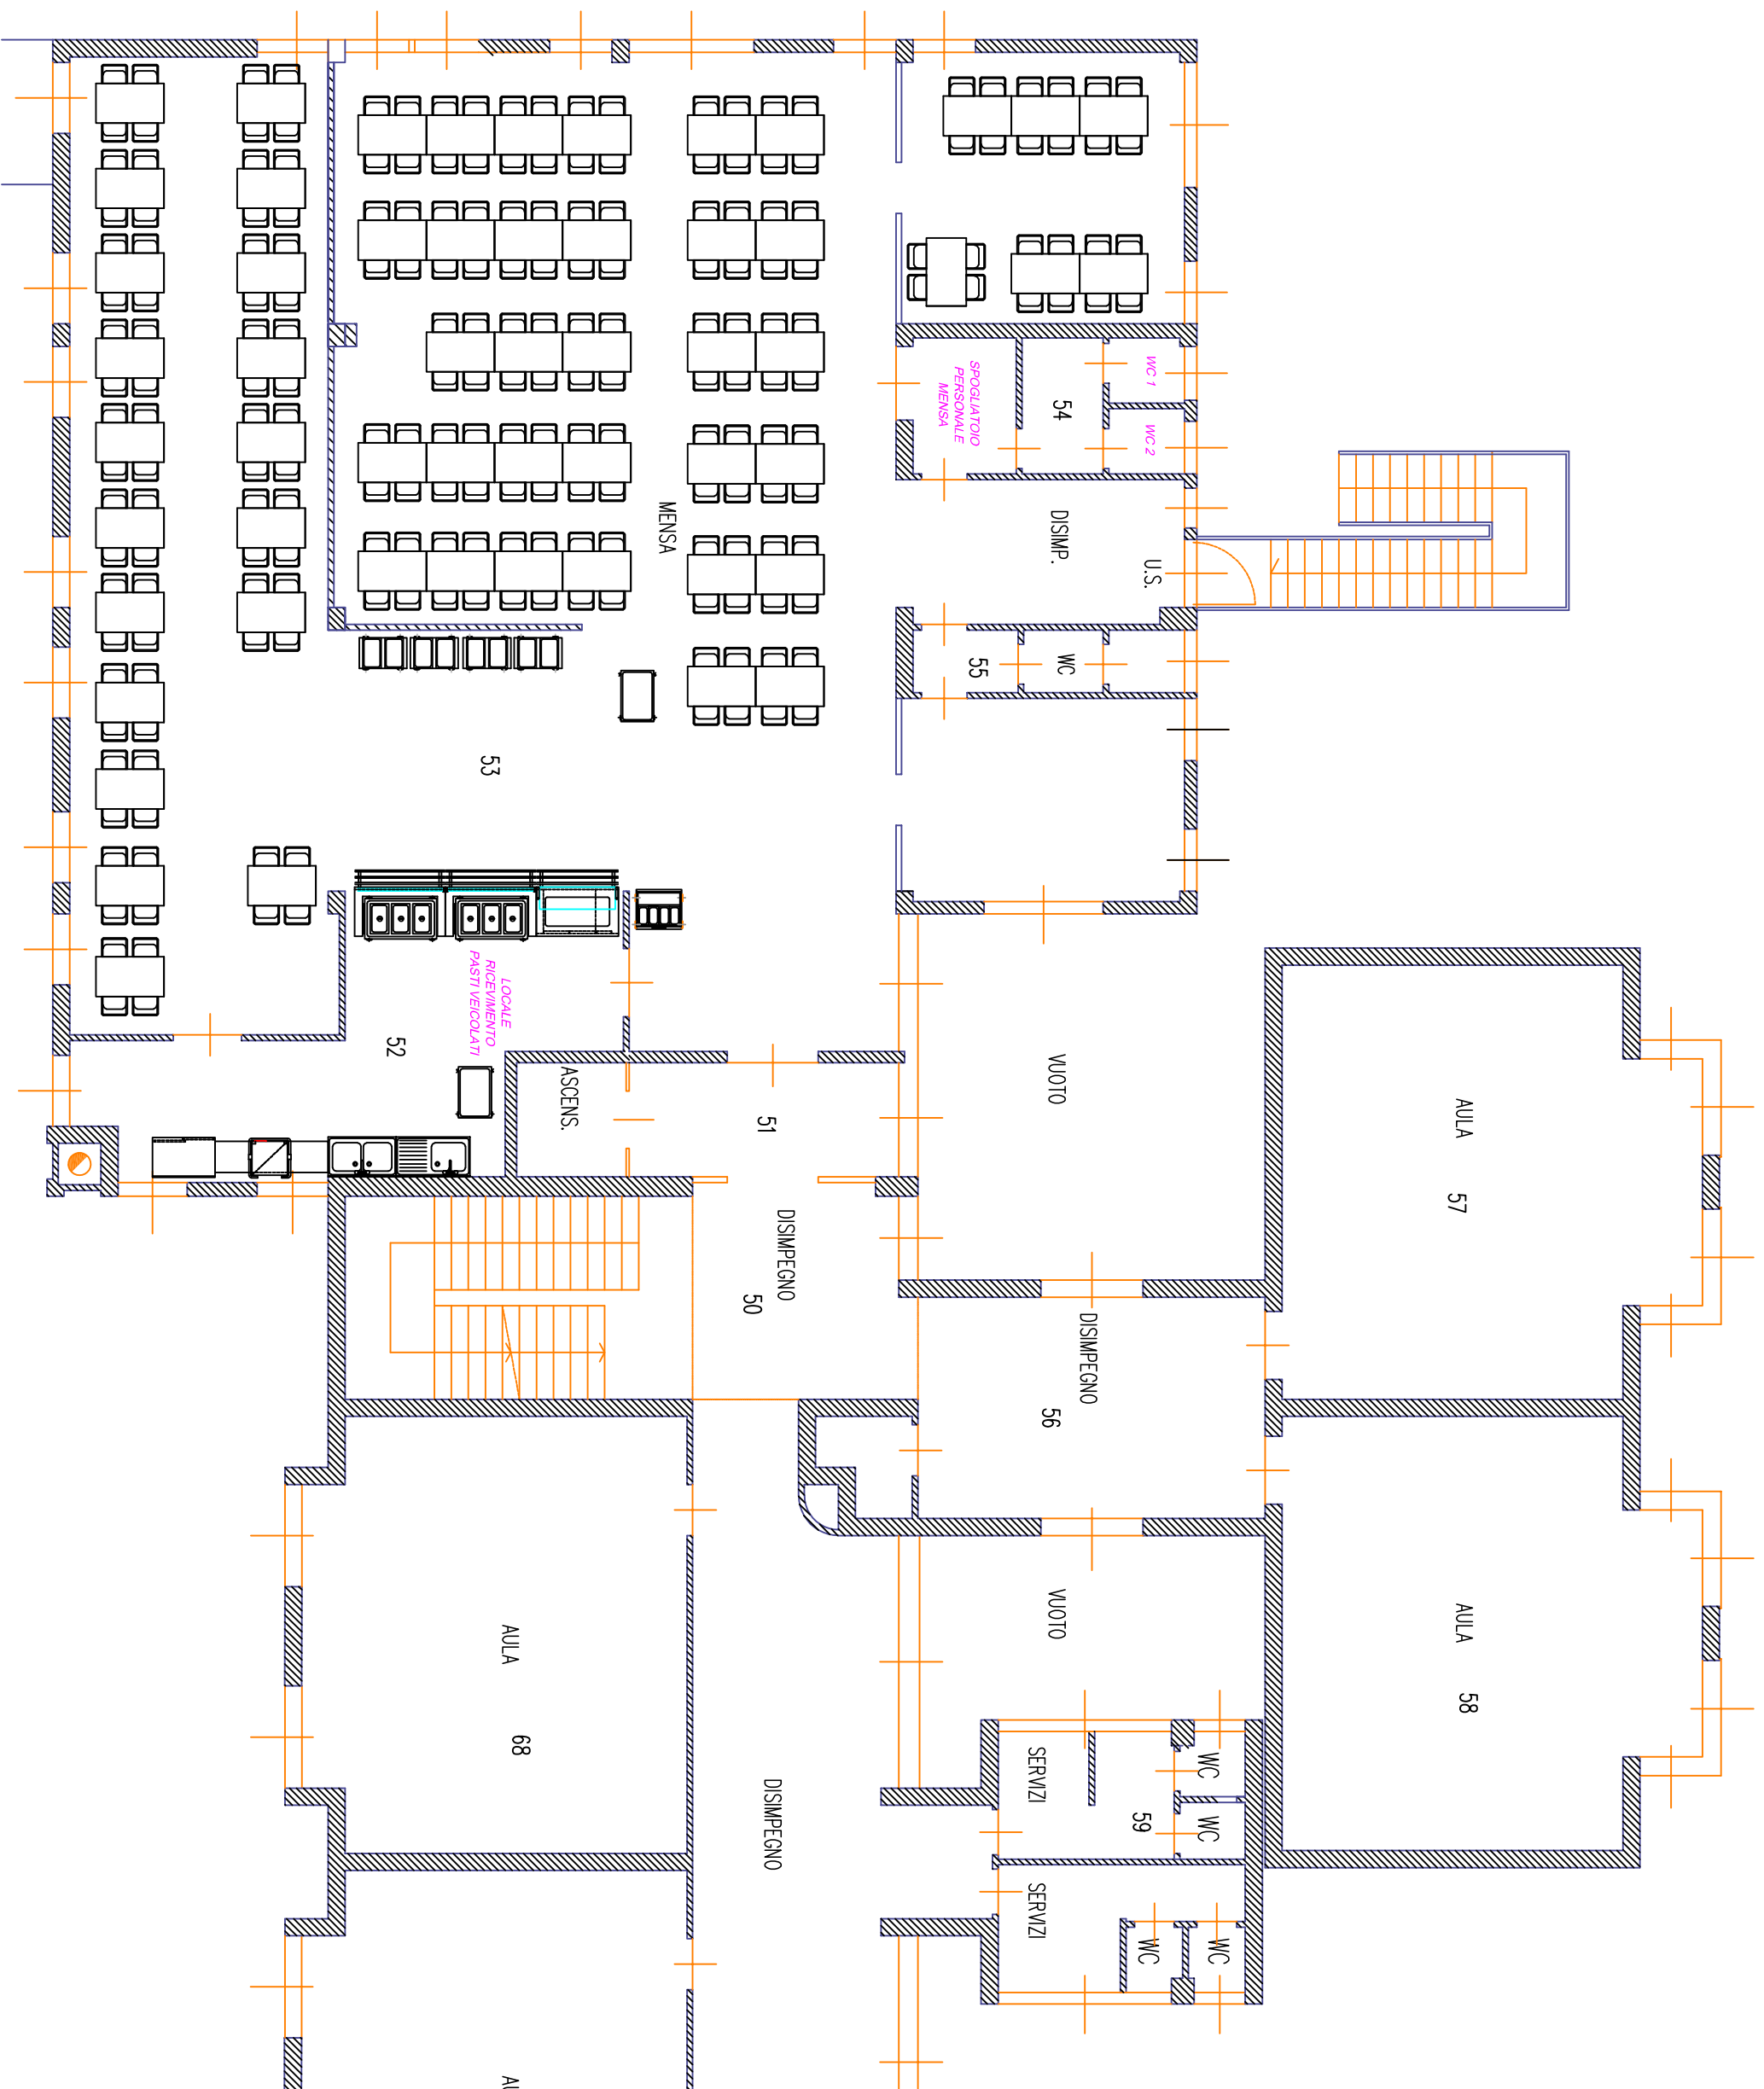

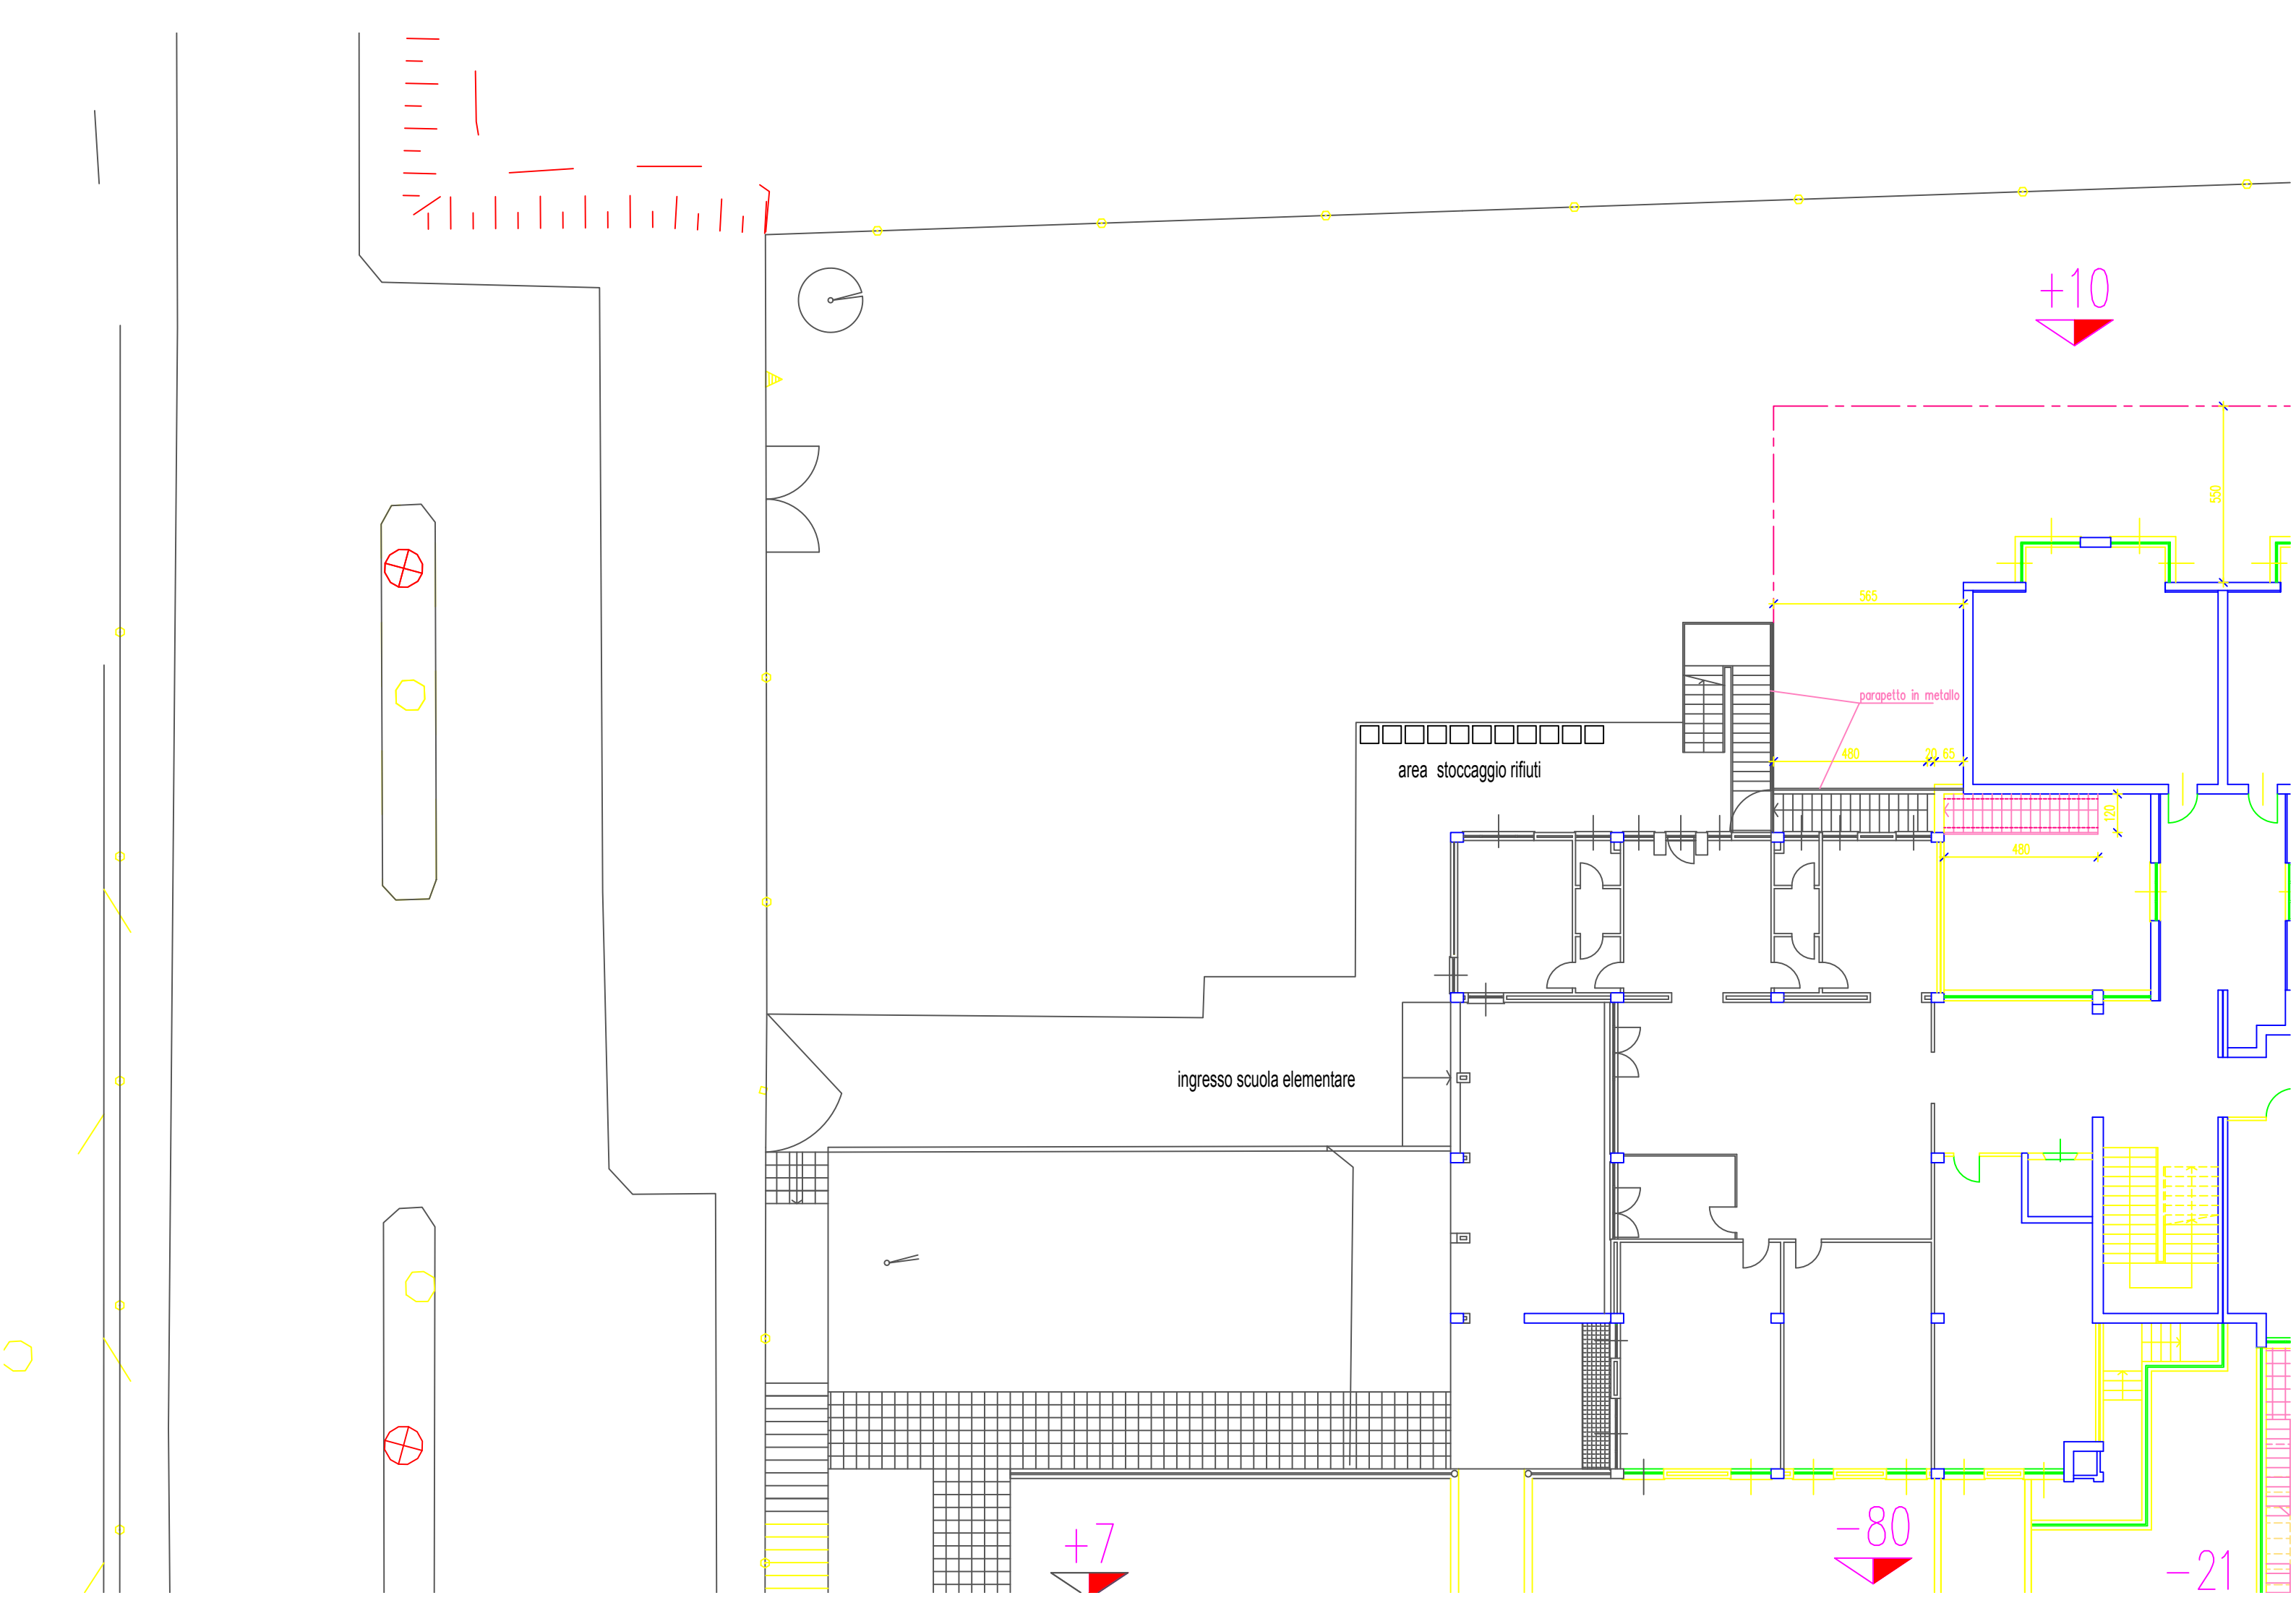

+10

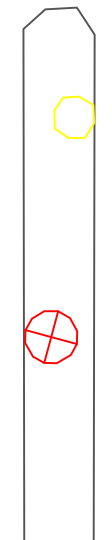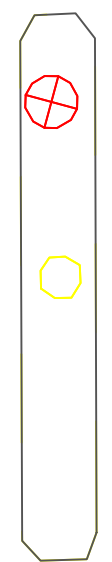

area stoccaggio rifiuti

parapetto in metallo

ingresso scuola elementare

565

480

20, 65

480

120

550

+7

-80

-21

CENTRO
COTTURA JIA
ITALIA

