


Legenda

Confine comunale

Tipologia di strade

- Strada con Categoria Illuminotecnica "M3" (Lm = 1,0 cd/mq)
- Strada con Categoria Illuminotecnica "M4" (Lm = 0,75 cd/mq)
- Strada con Categoria Illuminotecnica "M5" (Lm = 0,5 cd/mq)
- Strada con Categoria Illuminotecnica "M6" (Lm = 0,3 cd/mq)
- Intersezione con Categoria Illuminotecnica "C3"

La classificazione stradale riguarda l'intero territorio comunale, così come previsto dalla legge n. 17 del 2000. La classificazione illuminotecnica di esercizio per le strade non riportate è da ritenersi M6. Sulle strade non segnate: se in prossimità di incroci sono previsti apparecchi di illuminazione, singoli o limitati con funzione di segnalazione visiva, non sono richieste prescrizioni per i livelli di illuminazione (categoria ill. S7) ma solo per la categoria illuminotecnica G3 per limitare l'abbagliamento, valutato nelle condizioni di installazione degli apparecchi.

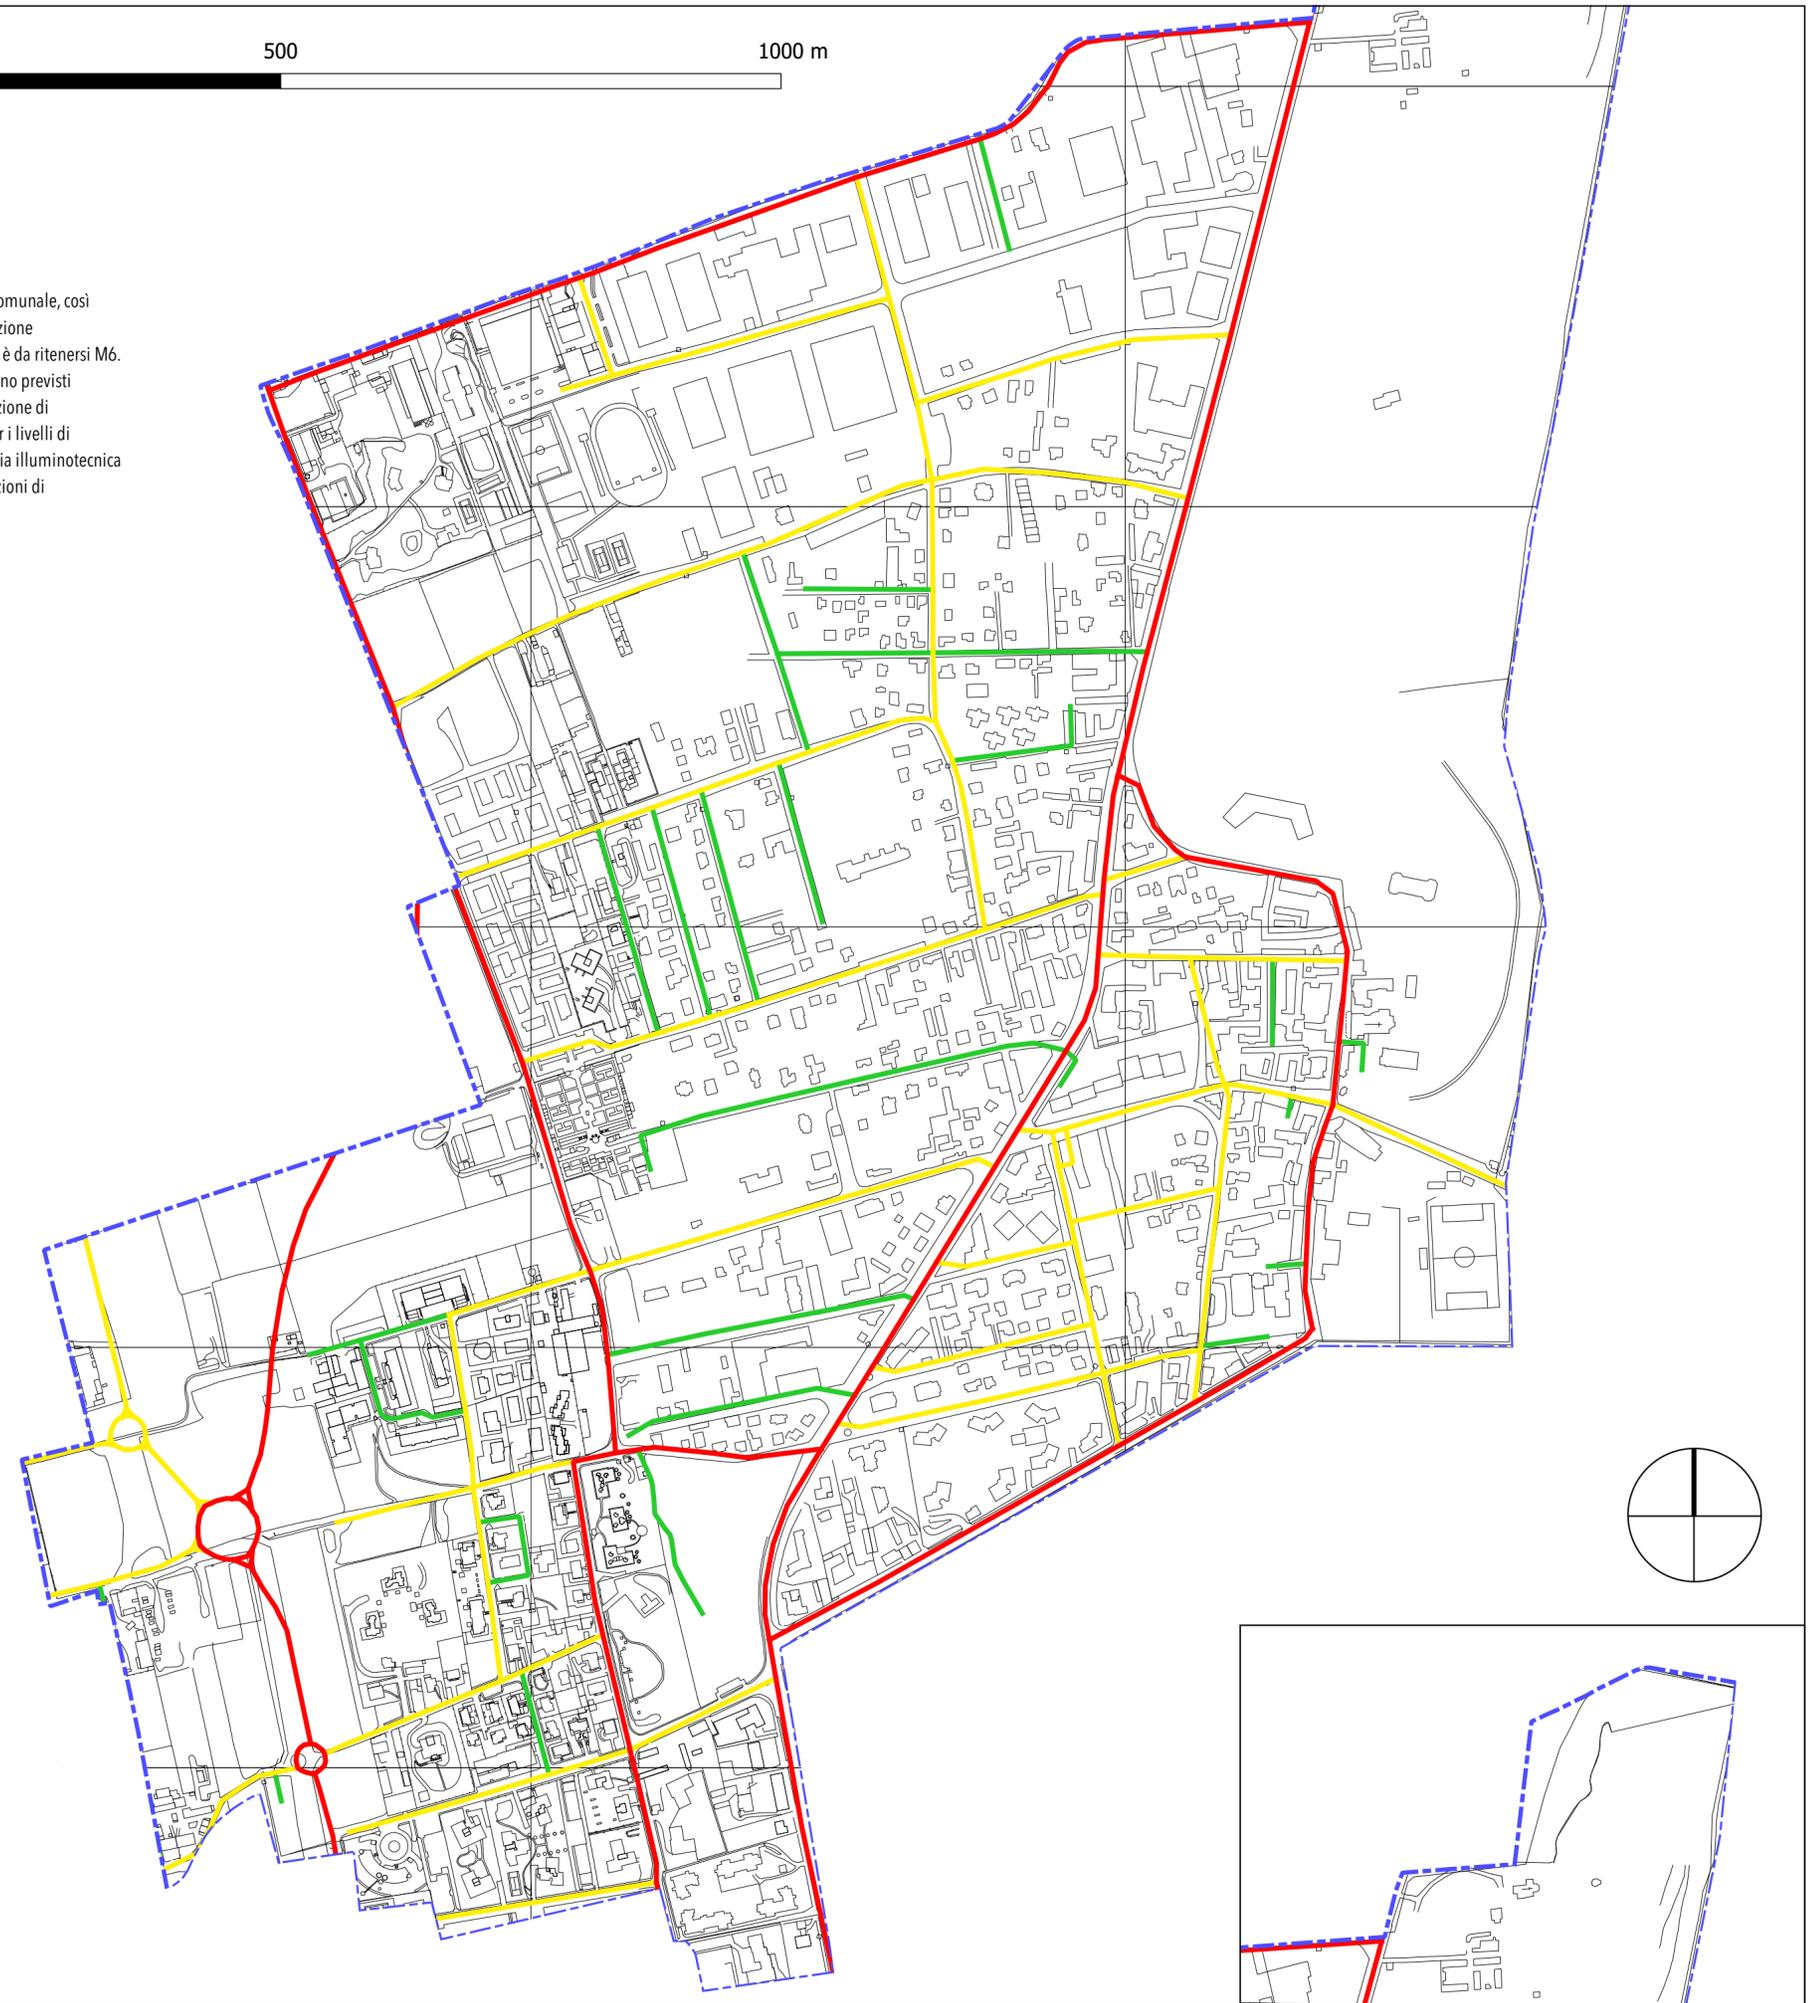

COMUNE DI
VEDANO AL LAMBRO (MB)

P.R.I.C.

Piano regolatore dell'illuminazione

TAVOLA 2.
Classificazione illuminotecnica di progetto

Scala 1:5.000

Realizzato da: **GLOBAL POWER SERVICE S.P.A.**

Direttore tecnico
Arch. Enrico Zoccatelli

Redazione componente urbanistica
Urb. Diego Pellizzaro

Progettazione illuminotecnica
Ing. Mauro Vinco

Agg.	Data	Emissione	Verifica	Approvazione	Tavola n.
	06/06/2017	Diego Pellizzaro	Elena Mingardo	Enrico Zoccatelli	2

